
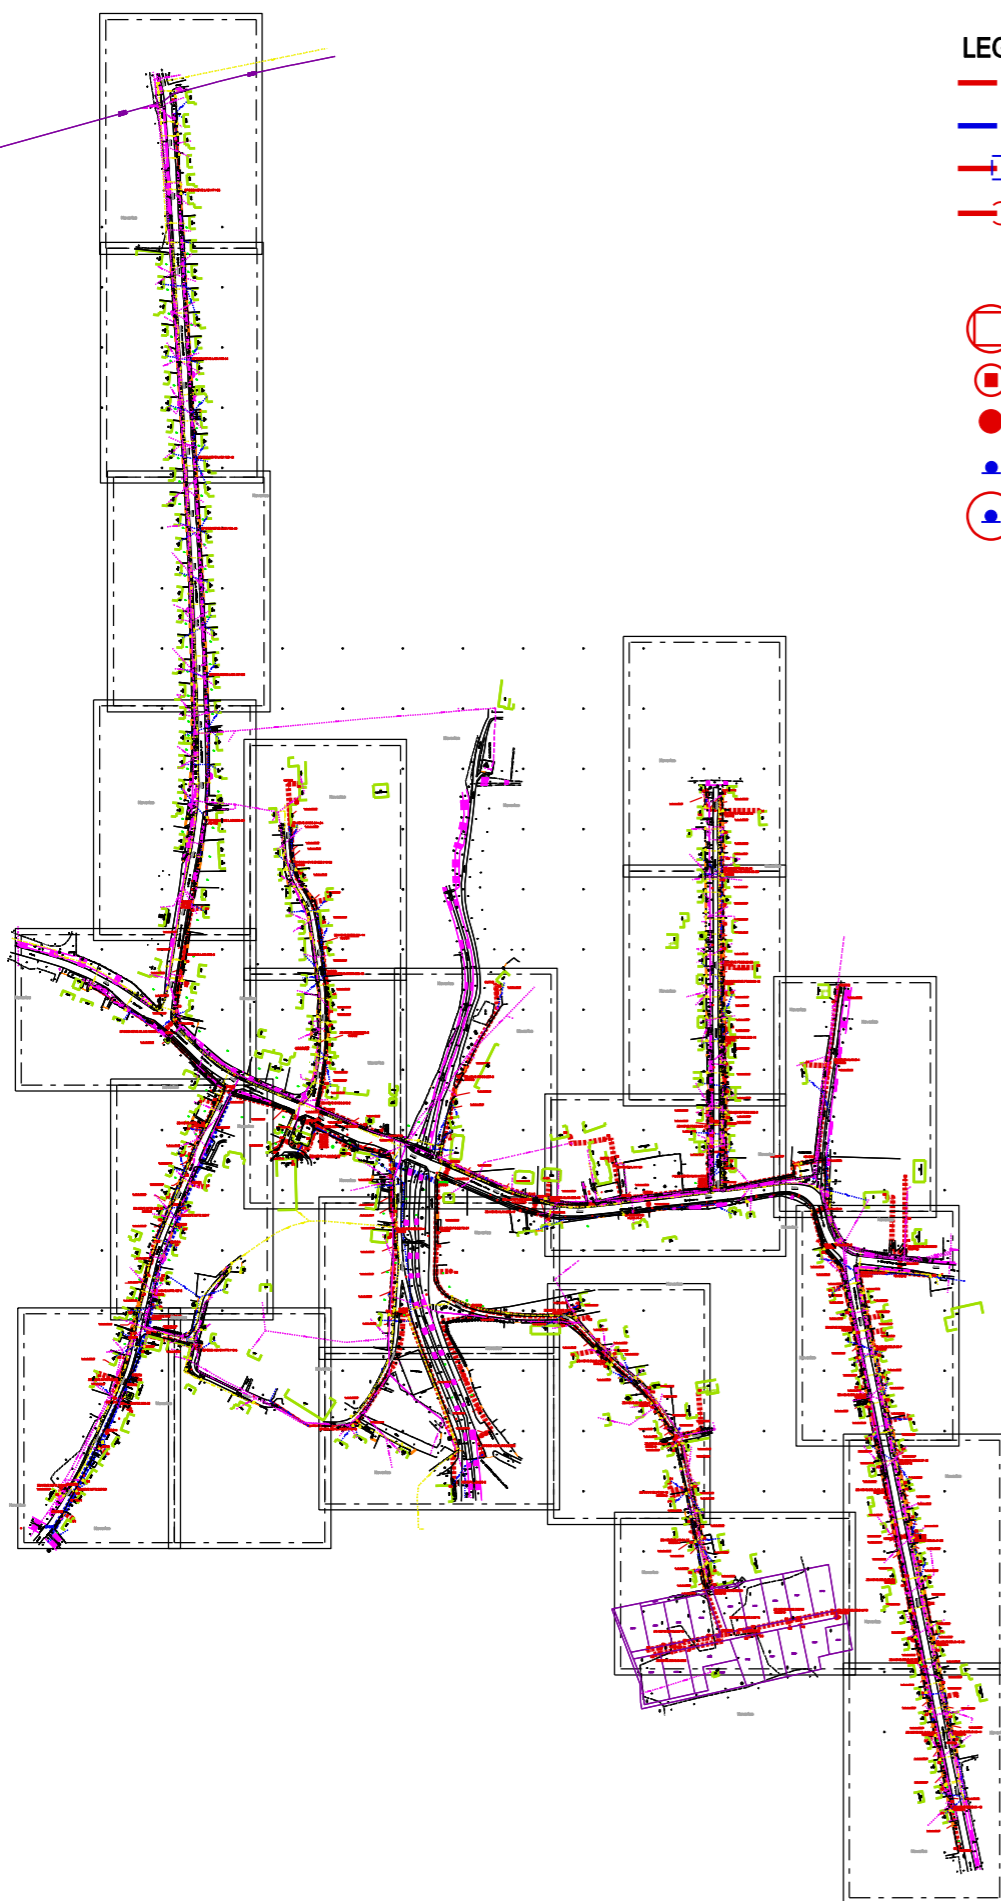
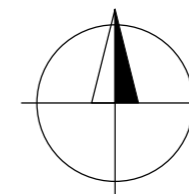
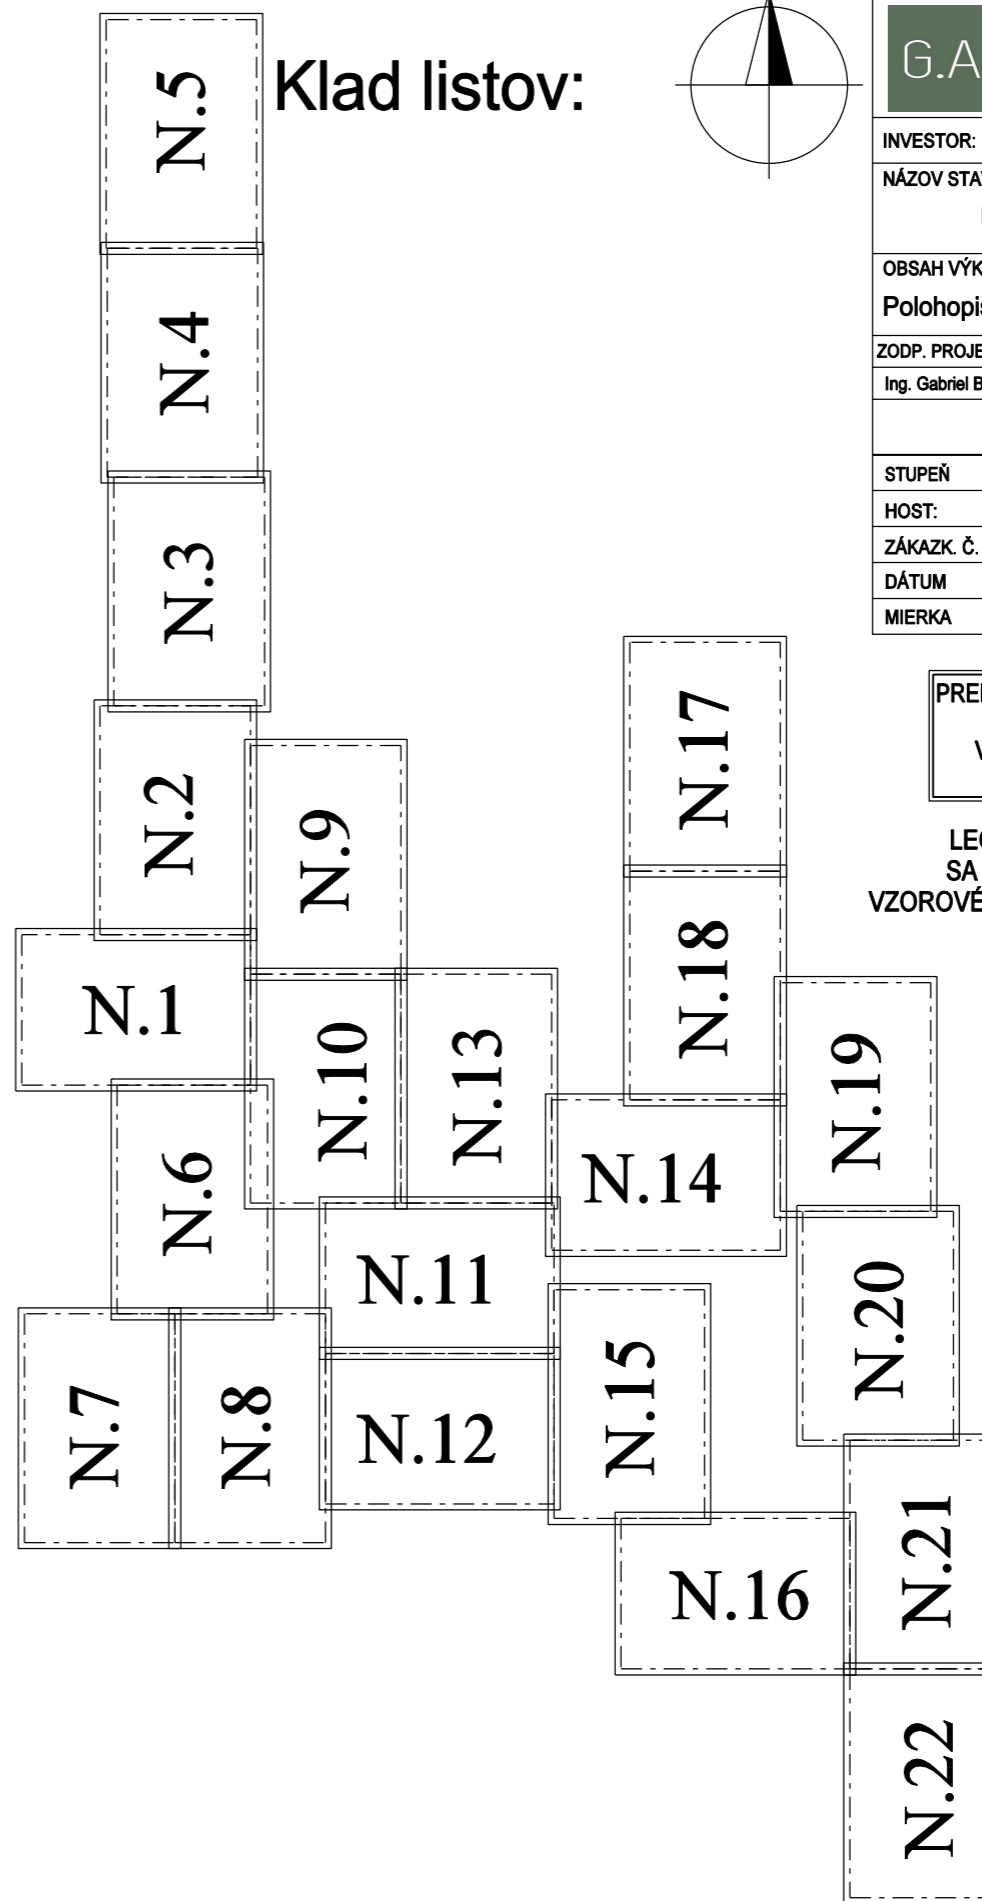


LEGENDA:

-  projektovaná trasa
-  existujúca trasa
-  existujúca chránička
-  projektovaný pretlak
  
-  projektovaný rozvádzač POdB
-  projektovaná skrinka na stĺpiku ZB
-  projektovaná spojka, koncovka na multirúre
-  existujúci stĺp ST
-  projektovaný rozvádzač SPOdB



Klad listov:



**G.A.COM**  
G.A.Com, s.r.o.  
Školská 578/402  
951 78 Kolíňany  
SLOVAK REPUBLIC

INVESTOR: Slovak Telekom ,a.s.

NÁZOV STAVBY:  
**INS\_FTTH\_NEVE\_00\_Neverice**


OBSAH VÝKRESU:  
Polohopis, klad listov

ZODP. PROJEKTANT	VYPRACOVAL	KONTROLOVAL
Ing. Gabriel Bencz	Denis Homola	Natália Csicsaiová

STUPEŇ	PD	FORMÁT	A3
HOST:	Neverice	VÝKRES Č.: <b>N.0</b>	
ZÁKAZK. Č.	-		
DÁTUM	12/2020		
MIERKA	M 1:6500		

**PRED ZAČATÍM VÝKOPOVÝCH PRÁČ,  
JE NUTNÉ  
VŠETKY PODZEMNÉ VEDENIA  
VYTÝČIŤ V TERÉNE!**

LEGENDA INŽINIERSKÝCH SIETÍ  
SA NACHÁDZA NA VÝKRESE N.1,  
VZOROVÉ REZY VÝKOPOV NA VÝKRESE N.17.

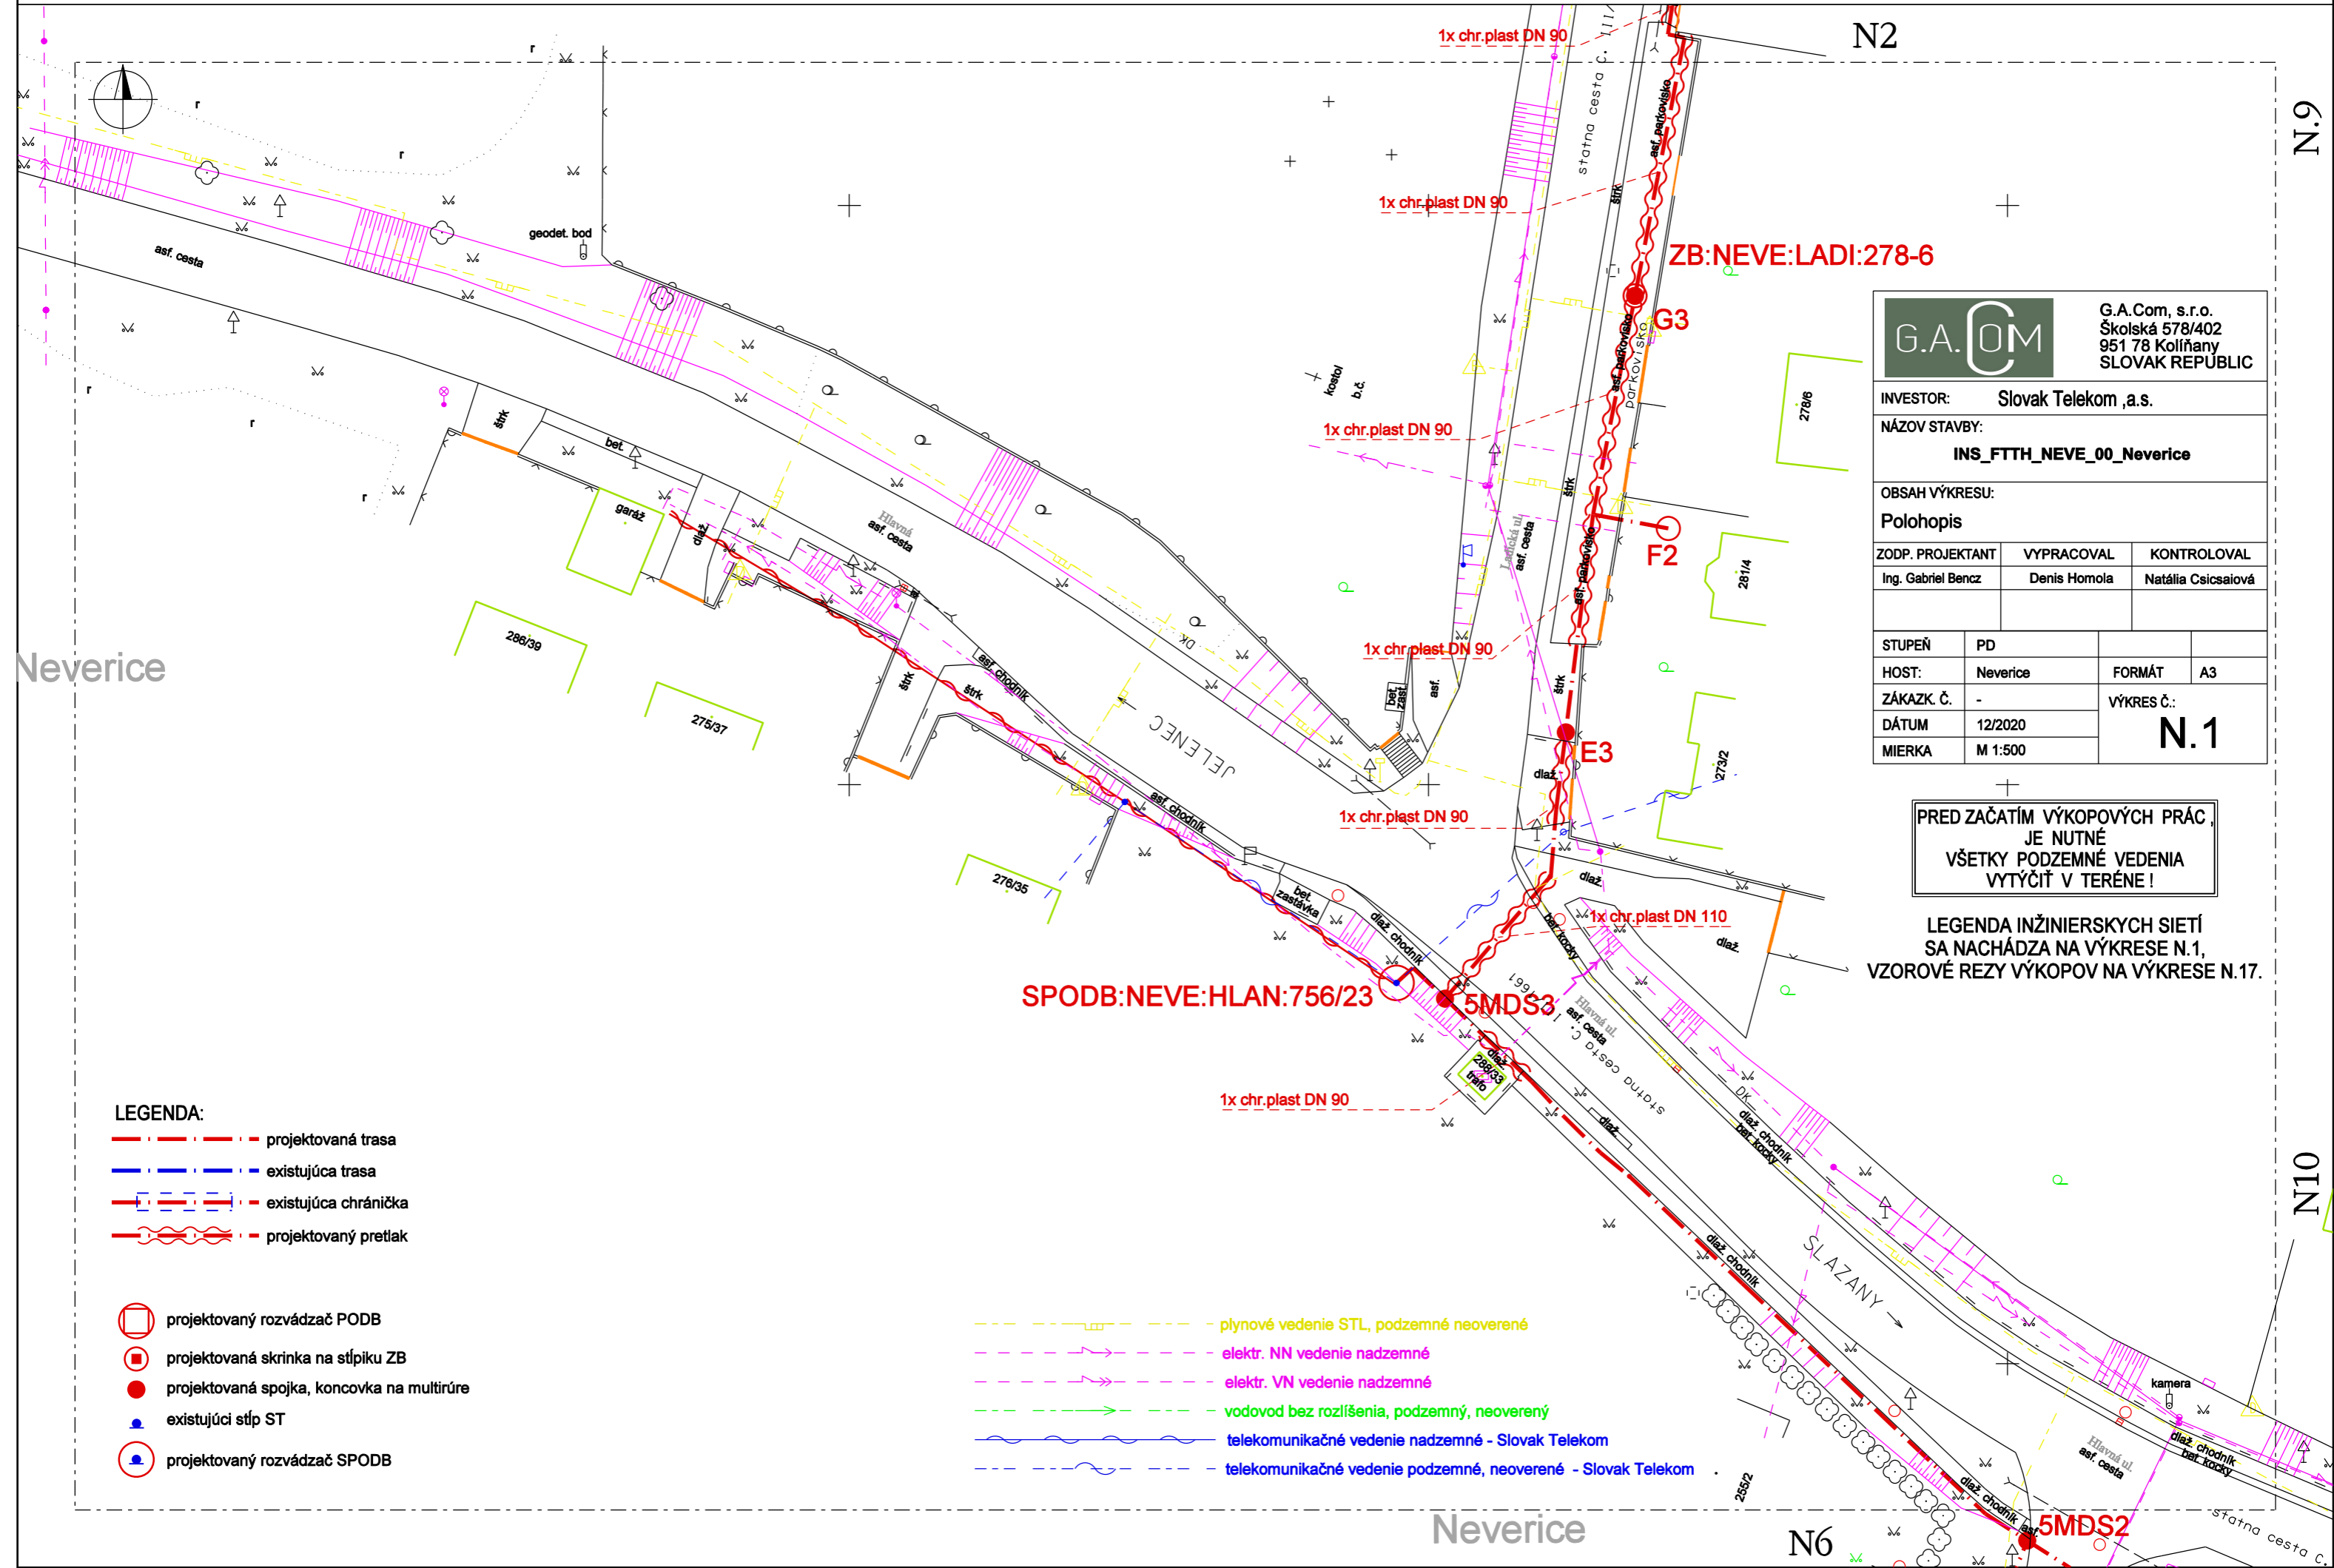

INVESTOR: Slovak Telekom ,a.s.

NÁZOV STAVBY:  
**INS\_FTTH\_NEVE\_00\_Neverice**

OBSAH VÝKRESU:  
Polohopis

ZODP. PROJEKTANT	VYPRACOVAL	KONTROLOVAL
Ing. Gabriel Bencz	Denis Homola	Natália Csicsaiová

STUPEŇ	PD	FORMÁT	A3
HOST:	Neverice	FORMÁT	A3
ZÁKAZK. Č.	-	VÝKRES Č.:	<b>N.1</b>
DÁTUM	12/2020		
MIERKA	M 1:500		

**PRED ZAČATÍM VÝKOPOVÝCH PRÁČ  
JE NUTNÉ  
VŠETKY PODZEMNÉ VEDENIA  
VYTÝČIŤ V TERÉNE!**

LEGENDA INŽINIERSKÝCH SIETÍ  
SA NACHÁDZA NA VÝKRESE N.1,  
VZOROVÉ REZY VÝKOPOV NA VÝKRESE N.17.


- LEGENDA:**
- - - - - projektovaná trasa
  - - - - - existujúca trasa
  - - - - - existujúca chránička
  - - - - - projektovaný pretlak

- projektovaný rozvádzač PO DB
- projektovaná skrinka na stĺpiku ZB
- projektovaná spojka, koncovka na multirúre
- existujúci stĺp ST
- projektovaný rozvádzač SPODB

- - - - - plynové vedenie STL, podzemné neoverené
- - - - - elektr. NN vedenie nadzemné
- - - - - elektr. VN vedenie nadzemné
- - - - - vodovod bez rozlíšenia, podzemný, neoverený
- - - - - telekomunikačné vedenie nadzemné - Slovak Telekom
- - - - - telekomunikačné vedenie podzemné, neoverené - Slovak Telekom

LEGENDA:

- - - projektovaná trasa
- - - existujúca trasa
- - - existujúca chránička
- ~ ~ ~ projektovaný pretlak
  
- projektovaný rozvádzač PO DB
- projektovaná skrinka na stĺpiku ZB
- projektovaná spojka, koncovka na multirúre
- existujúci stĺp ST
- projektovaný rozvádzač SPO DB

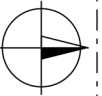


<b>G.A.COM</b>	G.A.Com, s.r.o. Školská 578/402 951 78 Kolíňany SLOVAK REPUBLIC
----------------	--

INVESTOR: Slovak Telekom ,a.s.			
NÁZOV STAVBY: <b>INS_FTTH_NEVE_00_Neverice</b>			
OBSAH VÝKRESU: Polohopis			
ZODP. PROJEKTANT	VYPRACOVAL	KONTROLOVAL	
Ing. Gabriel Bencz	Denis Homola	Natália Csicsaiová	
STUPEŇ	PD		
HOST:	Neverice	FORMÁT	A3
ZÁKAZK. Č.	-	VÝKRES Č.: <b>N.2</b>	
DÁTUM	12/2020		
MIERKA	M 1:500		

**PRED ZAČATÍM VÝKOPOVÝCH PRÁČ  
 JE NUTNÉ  
 VŠETKY PODZEMNÉ VEDENIA  
 VYTÝČIŤ V TERÉNE!**

**LEGENDA INŽINIERSKÝCH SIETÍ  
 SA NACHÁDZA NA VÝKRESE N.1,  
 VZOROVÉ REZY VÝKOPOV NA VÝKRESE N.17.**

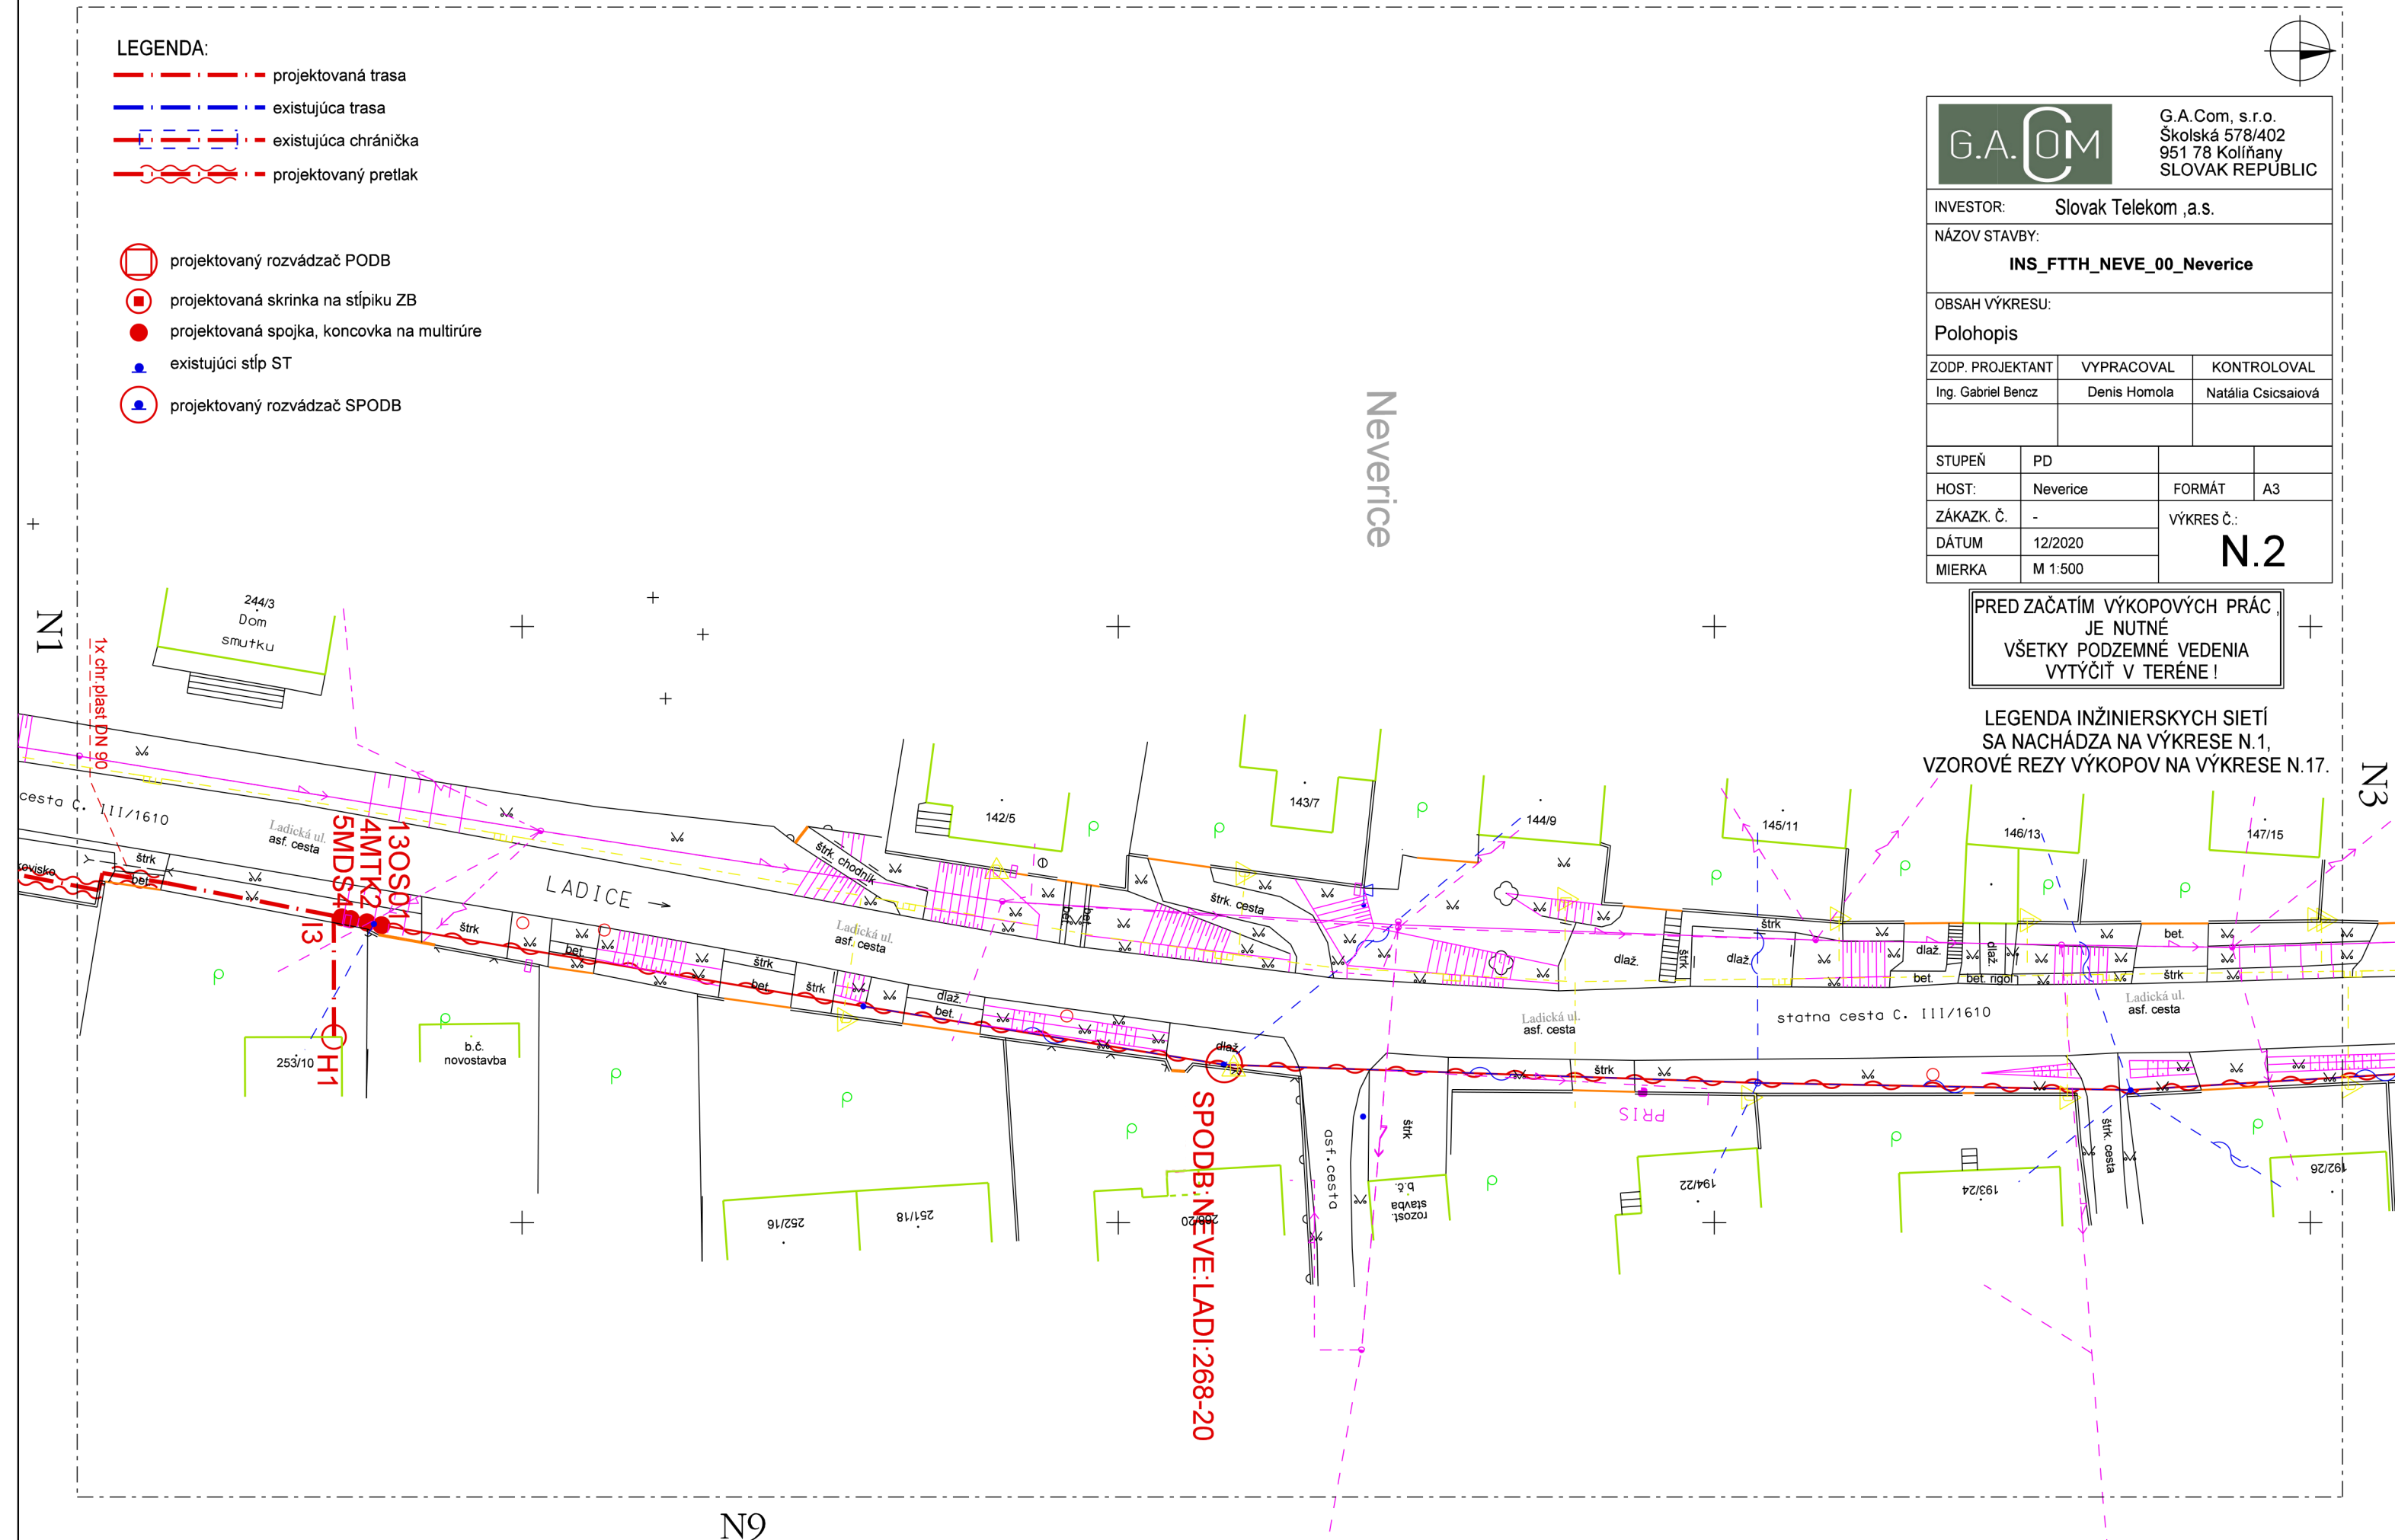

SPODB: NEVE:LADI:268-20


1305011  
4MTK2  
5MDS41  
13

1x chr. plast DN 90

N9

N3

Neverice

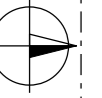

- LEGENDA:**
- projektovaná trasa
  - existujúca trasa
  - existujúca chránička
  - projektovaný pretlak

- projektovaný rozvádzač PO DB
- projektovaná skrinka na stĺpiku ZB
- projektovaná spojka, koncovka na multirúre
- existujúci stĺp ST
- projektovaný rozvádzač SPODB



**PRED ZAČATÍM VÝKOPOVÝCH PRÁČ,  
JE NUTNÉ  
VŠETKY PODZEMNÉ VEDENIA  
VYTÝČIŤ V TERÉNE!**

**LEGENDA INŽINIERSKÝCH SIETÍ  
SA NACHÁDZA NA VÝKRESE N.1,  
VZOROVÉ REZY VÝKOPOV NA VÝKRESE N.17.**

		G.A.Com, s.r.o. Školská 578/402 951 78 Koliňany SLOVAK REPUBLIC	
INVESTOR:		Slovak Telekom ,a.s.	
NÁZOV STAVBY:		INS_FTTH_NEVE_00_Neverice	
OBSAH VÝKRESU:		Polohopis	
ZODP. PROJEKTANT	VYPRACOVAL	KONTROLOVAL	
Ing. Gabriel Benz	Denis Homola	Natália Csicsaiová	
STUPEŇ	PD		
HOST:	Neverice	FORMÁT	A3
ZÁKAZK. Č.	-	VÝKRES Č.:	
DÁTUM	12/2020	<b>N.3</b>	
MIERKA	M 1:500		

LEGENDA:

- - - - - projektovaná trasa
- - - - - existujúca trasa
- - - - - existujúca chránička
- ~ ~ ~ ~ ~ projektovaný pretlak
  
- projektovaný rozvádzač PO DB
- projektovaná skrinka na stĺpiku ZB
- projektovaná spojka, koncovka na multirúre
- existujúci stĺp ST
- projektovaný rozvádzač SPO DB

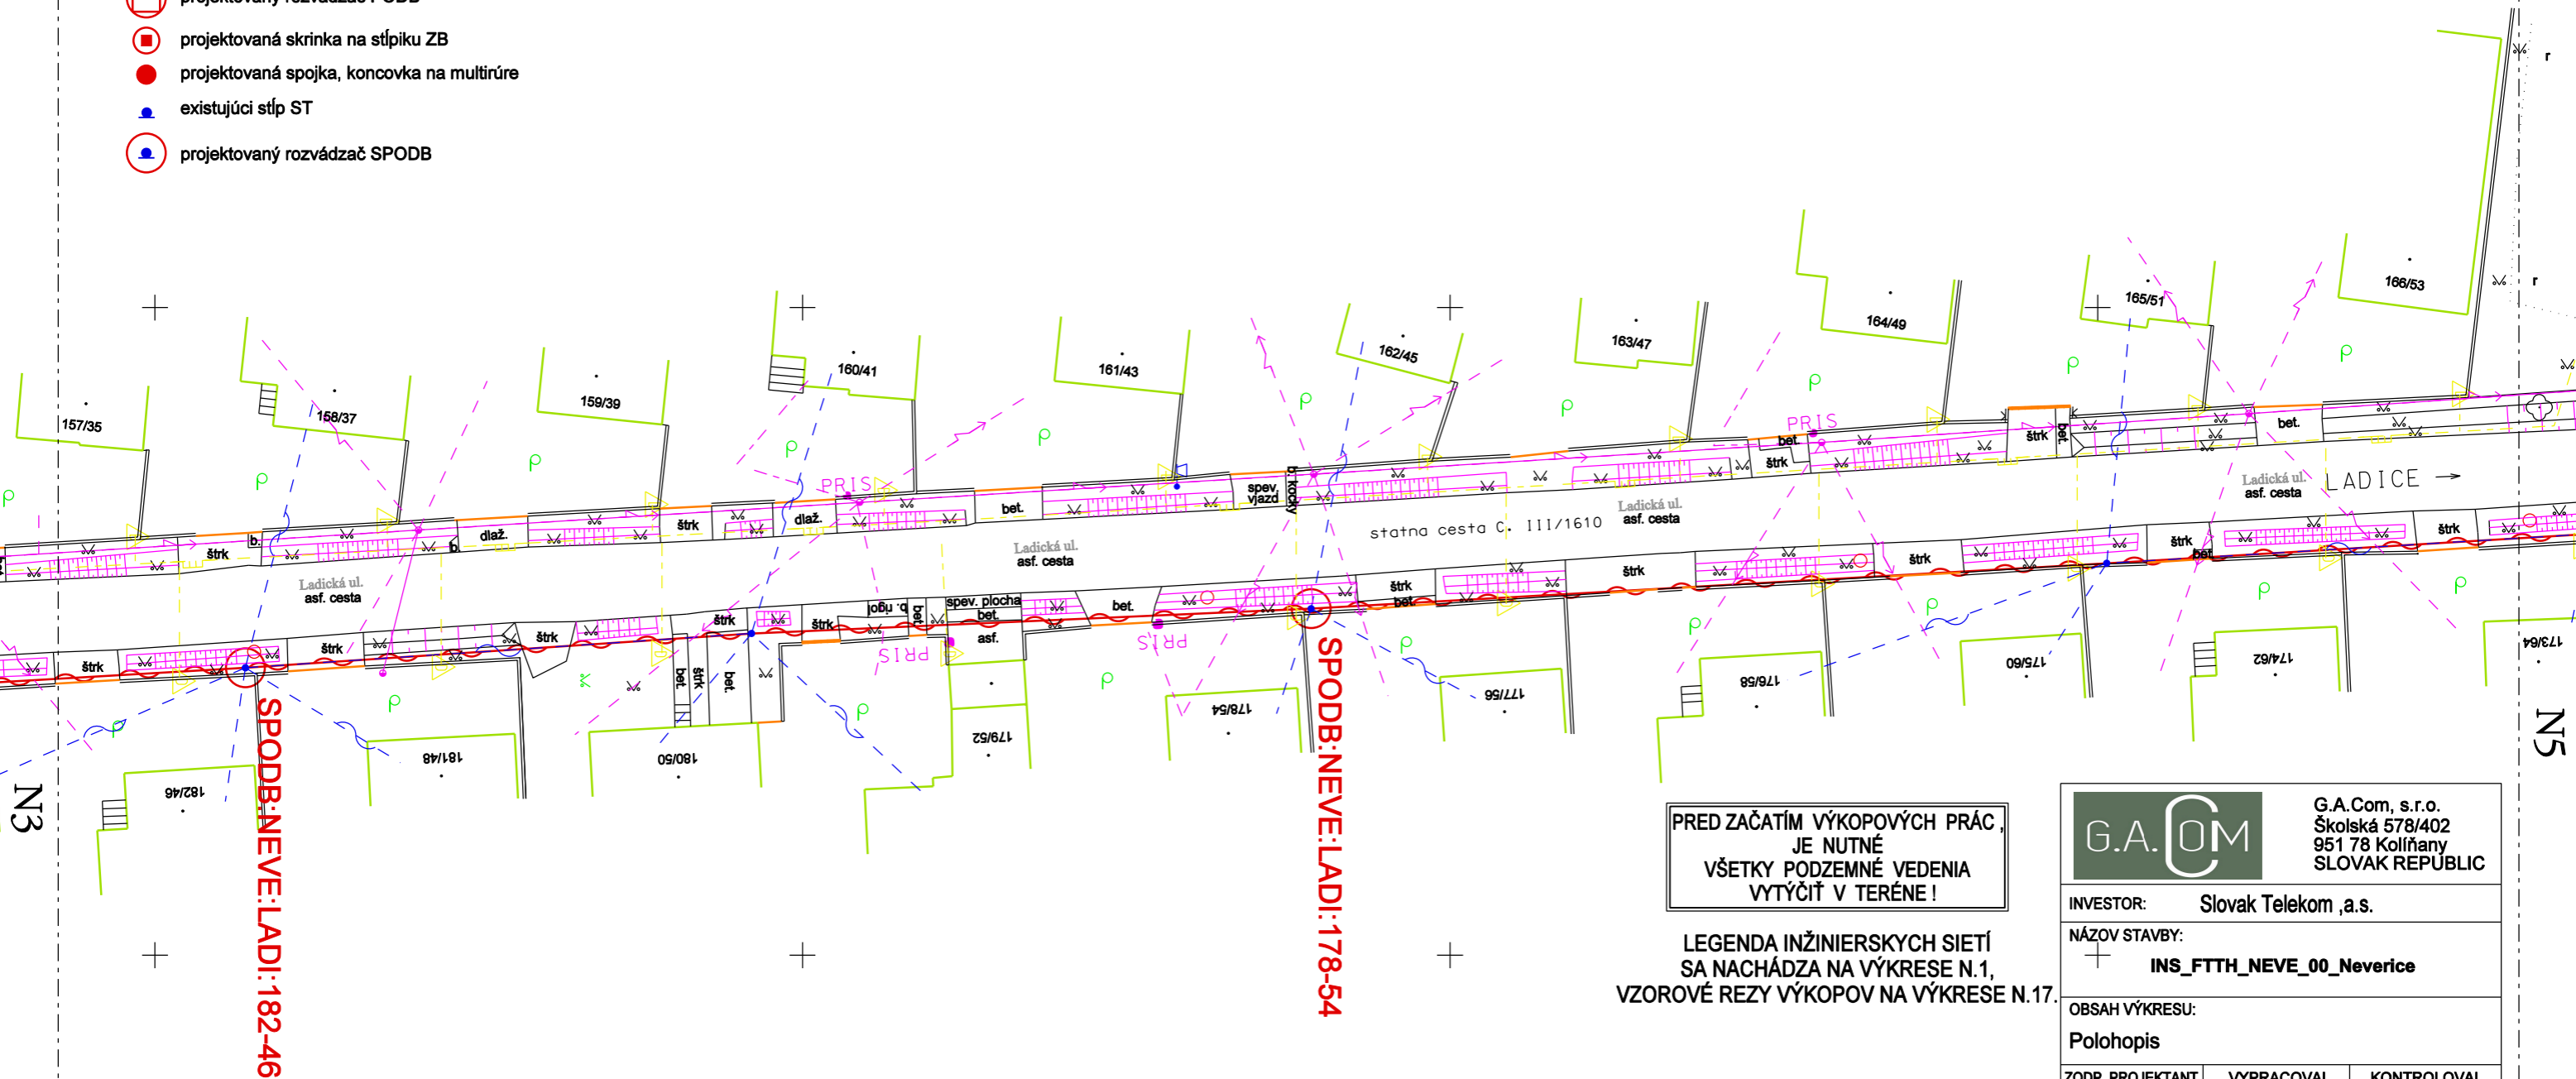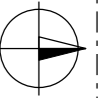

**PRED ZAČATÍM VÝKOPOVÝCH PRÁČ,  
JE NUTNÉ  
VŠETKY PODZEMNÉ VEDENIA  
VYTÝČIŤ V TERÉNE!**

**LEGENDA INŽINIERSKÝCH SIETÍ  
SA NACHÁDZA NA VÝKRESE N.1,  
VZOROVÉ REZY VÝKOPOV NA VÝKRESE N.17.**

**G.A.Com, s.r.o.**  
 Školská 578/402  
 951 78 Kollňany  
 SLOVAK REPUBLIC


INVESTOR: **Slovak Telekom ,a.s.**

NÁZOV STAVBY:  
+ **INS\_FTTH\_NEVE\_00\_Neverice**

OBŠAH VÝKRESU:  
**Polohopis**

ZODP. PROJEKTANT	VYPRACOVAL	KONTROLOVAL
Ing. Gabriel Bencz	Denis Homola	Natália Csicsaiová

STUPEŇ	PD	FORMÁT	A3
HOST:	Neverice	<b>VÝKRES Č.:</b> <span style="font-size: 24px; font-weight: bold;">N.4</span>	
ZÁKAZK. Č.	-		
DÁTUM	12/2020		
MIERKA	M 1:500		

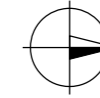

G.A.Com, s.r.o.  
Školská 578/402  
951 78 Kolíňany  
SLOVAK REPUBLIC

INVESTOR: Slovak Telekom ,a.s.

NÁZOV STAVBY:  
**INS\_FTTH\_NEVE\_00\_Neverice**

OBSAH VÝKRESU:  
Polohopis

ZODP. PROJEKTANT	VYPRACOVAL	KONTROLOVAL
Ing. Gabriel Benz	Denis Homola	Natália Csicsaiová

STUPEŇ	PD	FORMÁT	
HOST:	Neverice	FORMÁT	A3
ZÁKAZK. Č.	-	VÝKRES Č.:	<b>N.5</b>
DÁTUM	12/2020		
MIERKA	M 1:500		

**PRED ZAČATÍM VÝKOPOVÝCH PRÁČ  
JE NUTNÉ  
VŠETKY PODZEMNÉ VEDENIA  
VYTÝČIŤ V TERÉNE !**

**LEGENDA INŽINIERSKÝCH SIETÍ  
SA NACHÁDZA NA VÝKRESE N.1,  
VZOROVÉ REZY VÝKOPOV NA VÝKRESE N.17.**

LEGENDA:


- projektovaná trasa
- existujúca trasa
- existujúca chránička
- projektovaný pretlak


- projektovaný rozvádzač PO DB
- projektovaná skrinka na stĺpiku ZB
- projektovaná spojka, koncovka na multirúre
- existujúci stĺp ST
- projektovaný rozvádzač SPODB

Neverice

**SPODB:NEVE:LADI:171-68**

N4

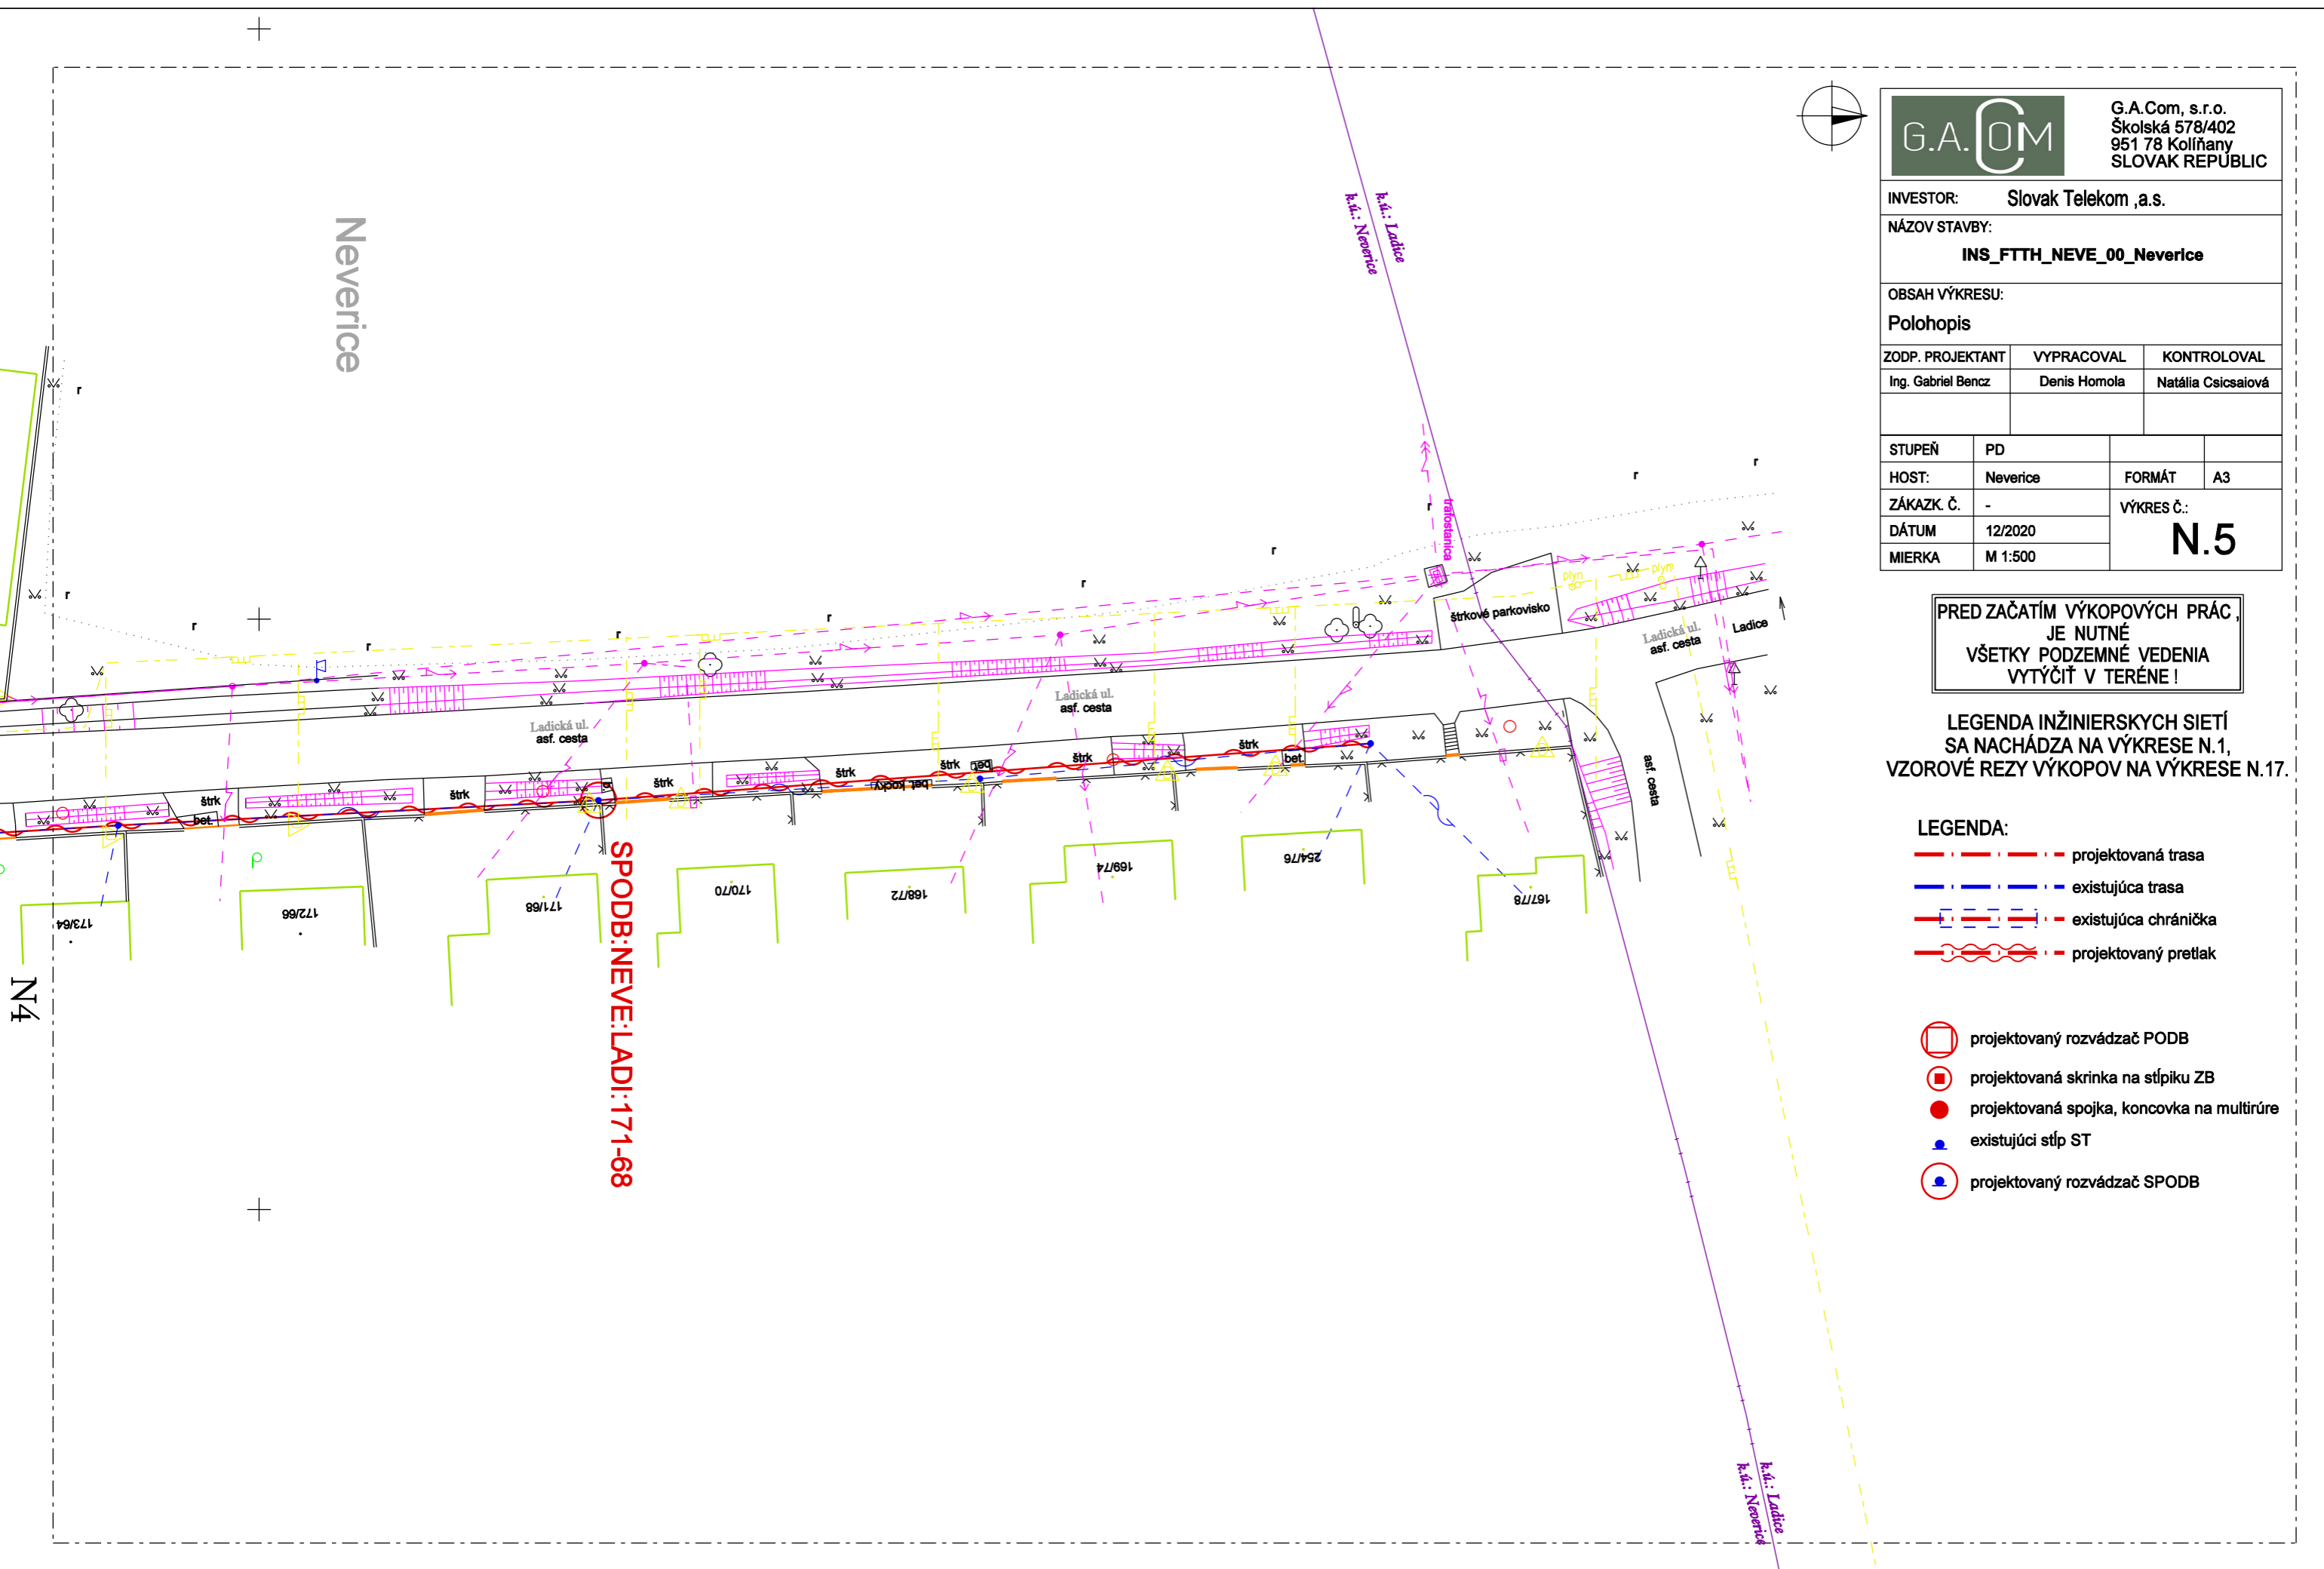

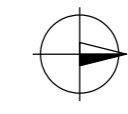

**G.A.COM**  
G.A.Com, s.r.o.  
Školská 578/402  
951 78 Kollárovy  
SLOVAK REPUBLIC

INVESTOR: Slovak Telekom ,a.s.

NÁZOV STAVBY:  
**INS\_FTTH\_NEVE\_00\_Neverice**

OBSAH VÝKRESU:  
Polohopis

ZODP. PROJEKTANT	VYPRACOVAL	KONTROLOVAL
Ing. Gabriel Benz	Denis Homola	Natália Csicsaiová


STUPEŇ	PD	FORMÁT	A3
HOST:	Neverice	FORMÁT	A3
ZÁKAZK. Č.	-	VÝKRES Č.:	<b>N.6</b>
DÁTUM	12/2020		
MIERKA	M 1:500		


**PRED ZAČATÍM VÝKOPOVÝCH PRÁČ,  
JE NUTNÉ  
VŠETKY PODZEMNÉ VEDENIA  
VYTÝČIŤ V TERÉNE!**

**LEGENDA INŽINIERSKÝCH SIETÍ  
SA NACHÁDZA NA VÝKRESE N.1,  
VZOROVÉ REZY VÝKOPOV NA VÝKRESE N.17.**

- LEGENDA:**
- - - projektovaná trasa
  - - - existujúca trasa
  - - - existujúca chránička
  - ~ ~ ~ projektovaný pretlak

- projektovaný rozvádzač PO DB
- projektovaná skrinka na stĺpiku ZB
- projektovaná spojka, koncovka na multirúre
- existujúci stĺp ST
- projektovaný rozvádzač SPO DB

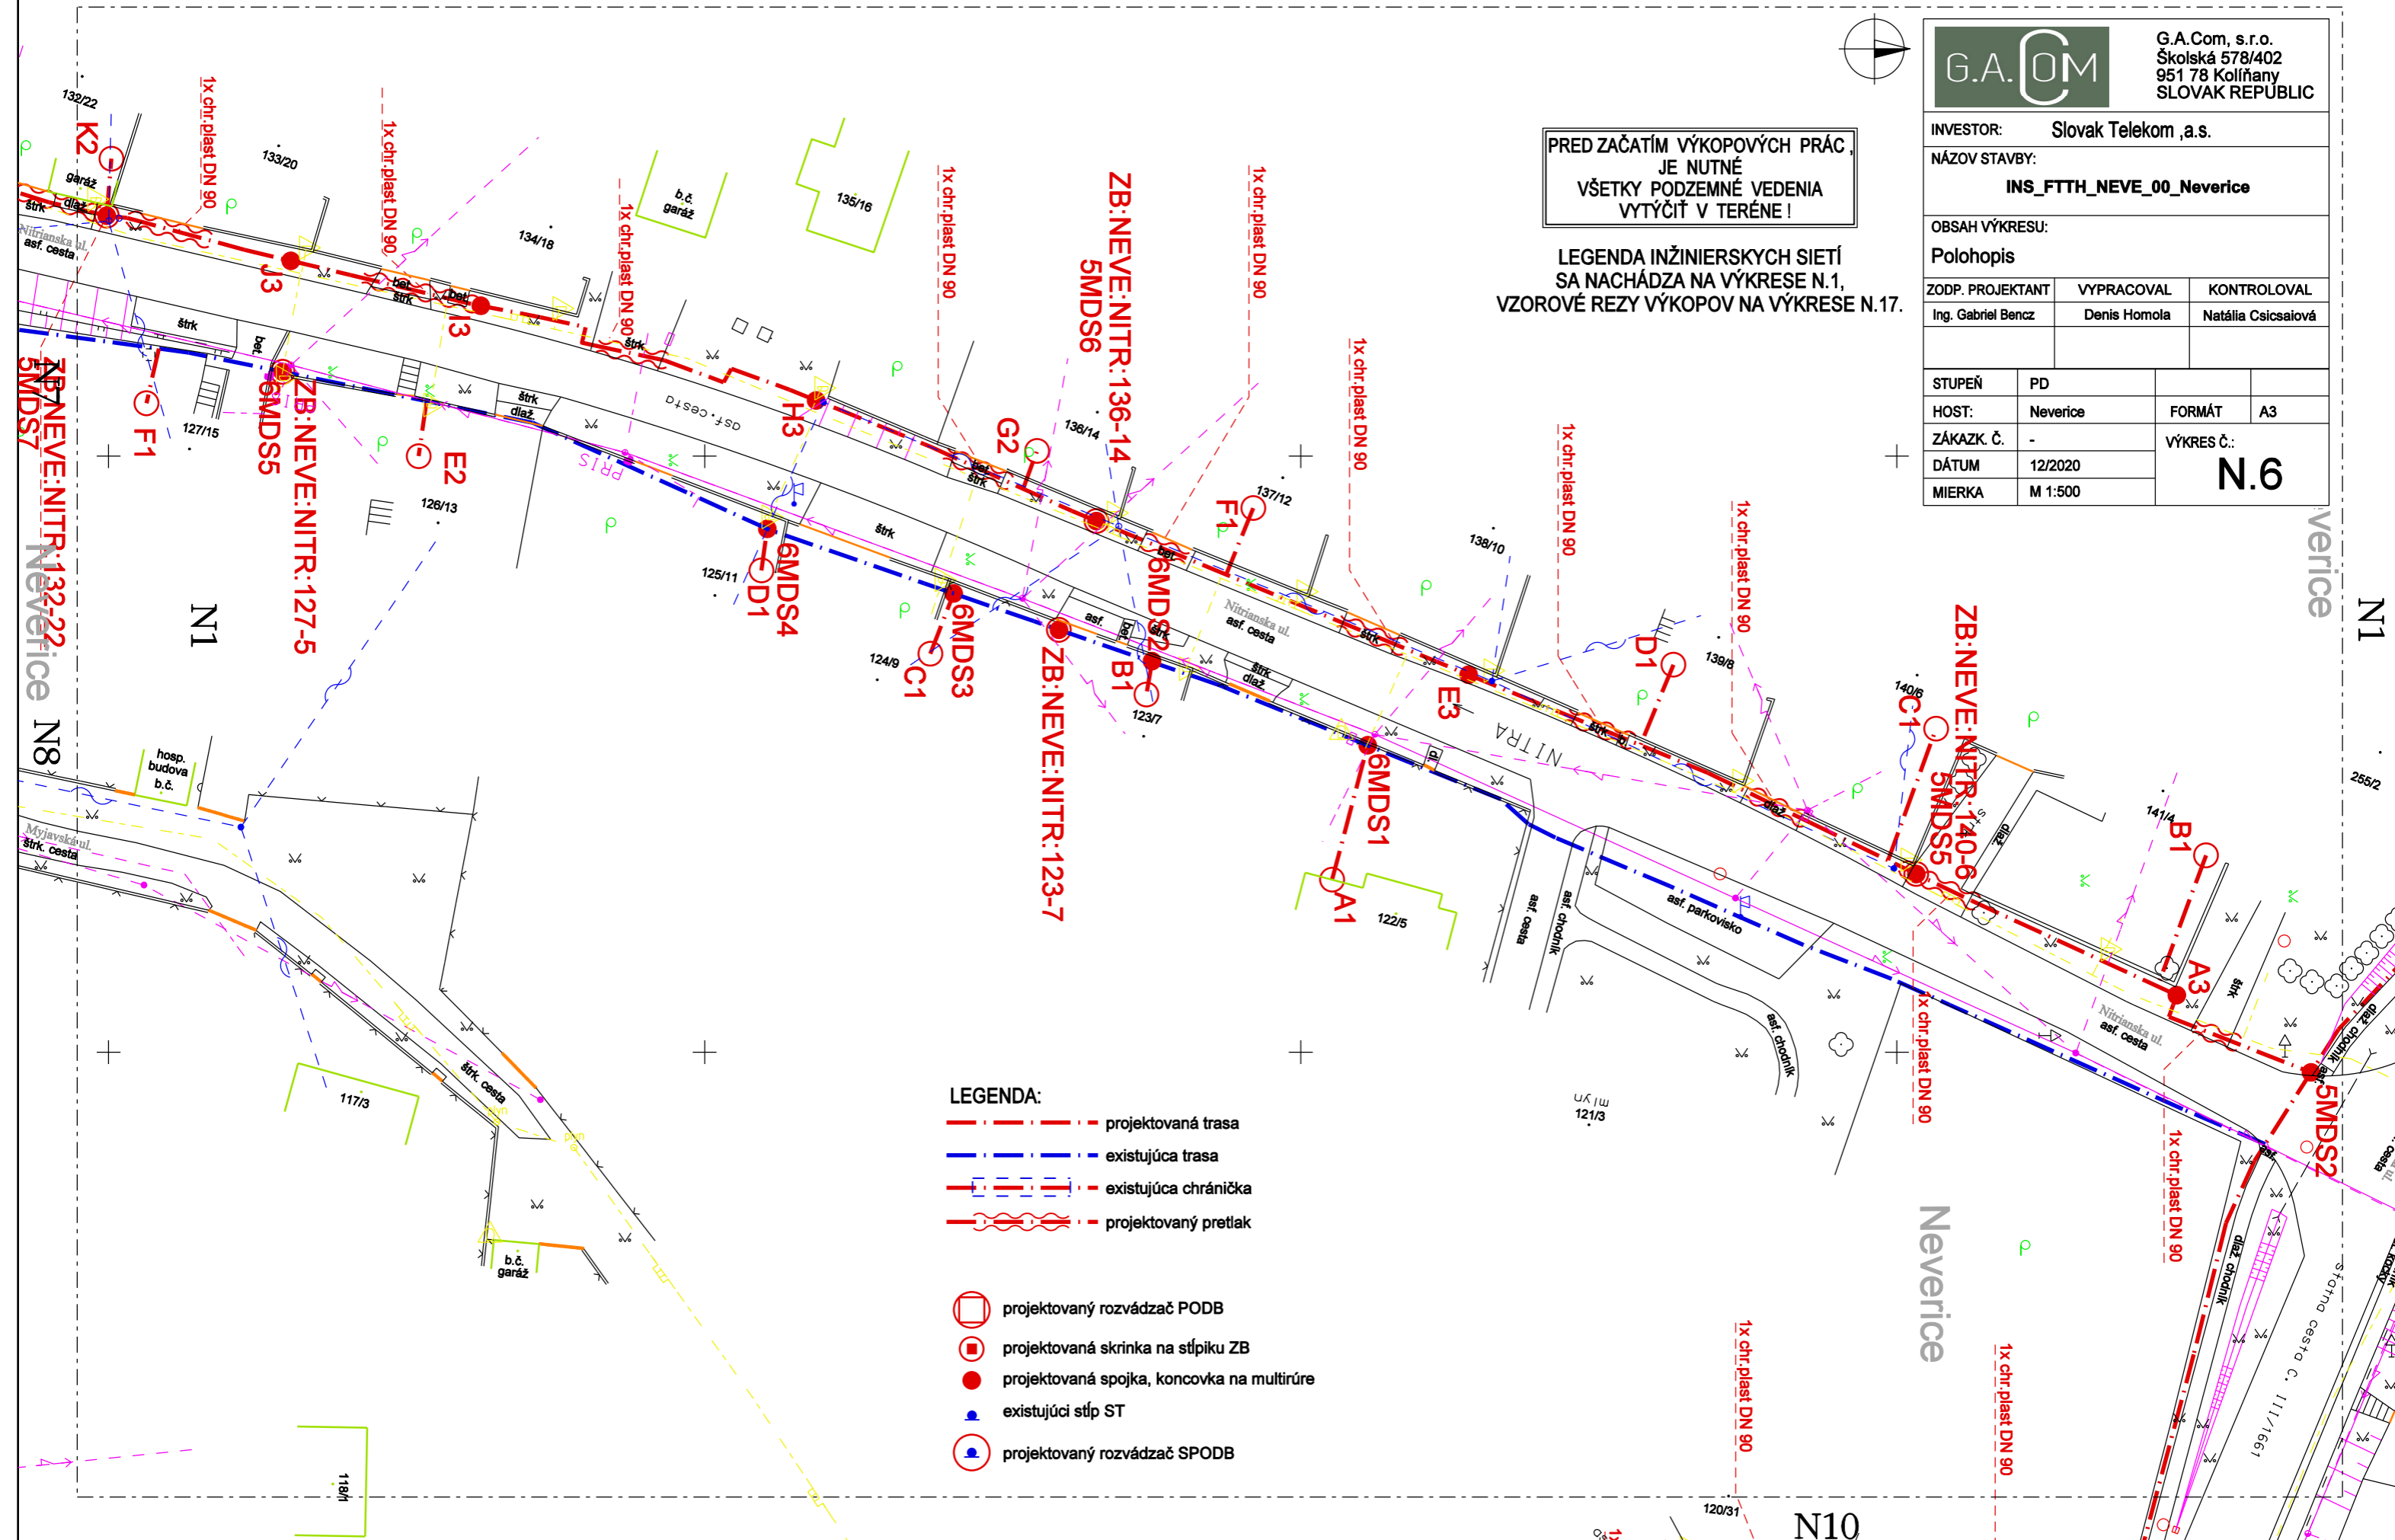

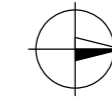


**G.A.COM**  
G.A.Com, s.r.o.  
Školská 578/402  
951 78 Kollíňany  
SLOVAK REPUBLIC

INVESTOR: Slovak Telekom ,a.s.			
NÁZOV STAVBY: <b>INS_FTTH_NEVE_00_Neverice</b>			
OBSAH VÝKRESU: Polohopis			
ZODP. PROJEKTANT	VYPRACOVAL	KONTROLOVAL	
Ing. Gabriel Bencz	Denis Homola	Natália Csicsaiová	
STUPEŇ	PD		
HOST:	Neverice	FORMÁT	A3
ZÁKAZK. Č.	-	VÝKRES Č.:	
DÁTUM	12/2020	<b>N.7</b>	
MIERKA	M 1:500		


- LEGENDA:**
- - - projektovaná trasa
  - - - existujúca trasa
  - - - existujúca chránička
  - - - projektovaný pretlak
  
  - projektovaný rozvádzač PO DB
  - projektovaná skrinka na stĺpiku ZB
  - projektovaná spojka, koncovka na multirúre
  - existujúci stĺp ST
  - projektovaný rozvádzač SPO DB

**PRED ZAČATÍM VÝKOPOVÝCH PRÁČ  
JE NUTNÉ  
VŠETKY PODZEMNÉ VEDENIA  
VYTYČIŤ V TERÉNE!**

**LEGENDA INŽINIERSKÝCH SIETÍ  
SA NACHÁDZA NA VÝKRESE N.1,  
VZOROVÉ REZY VÝKOPOV NA VÝKRESE N.17.**

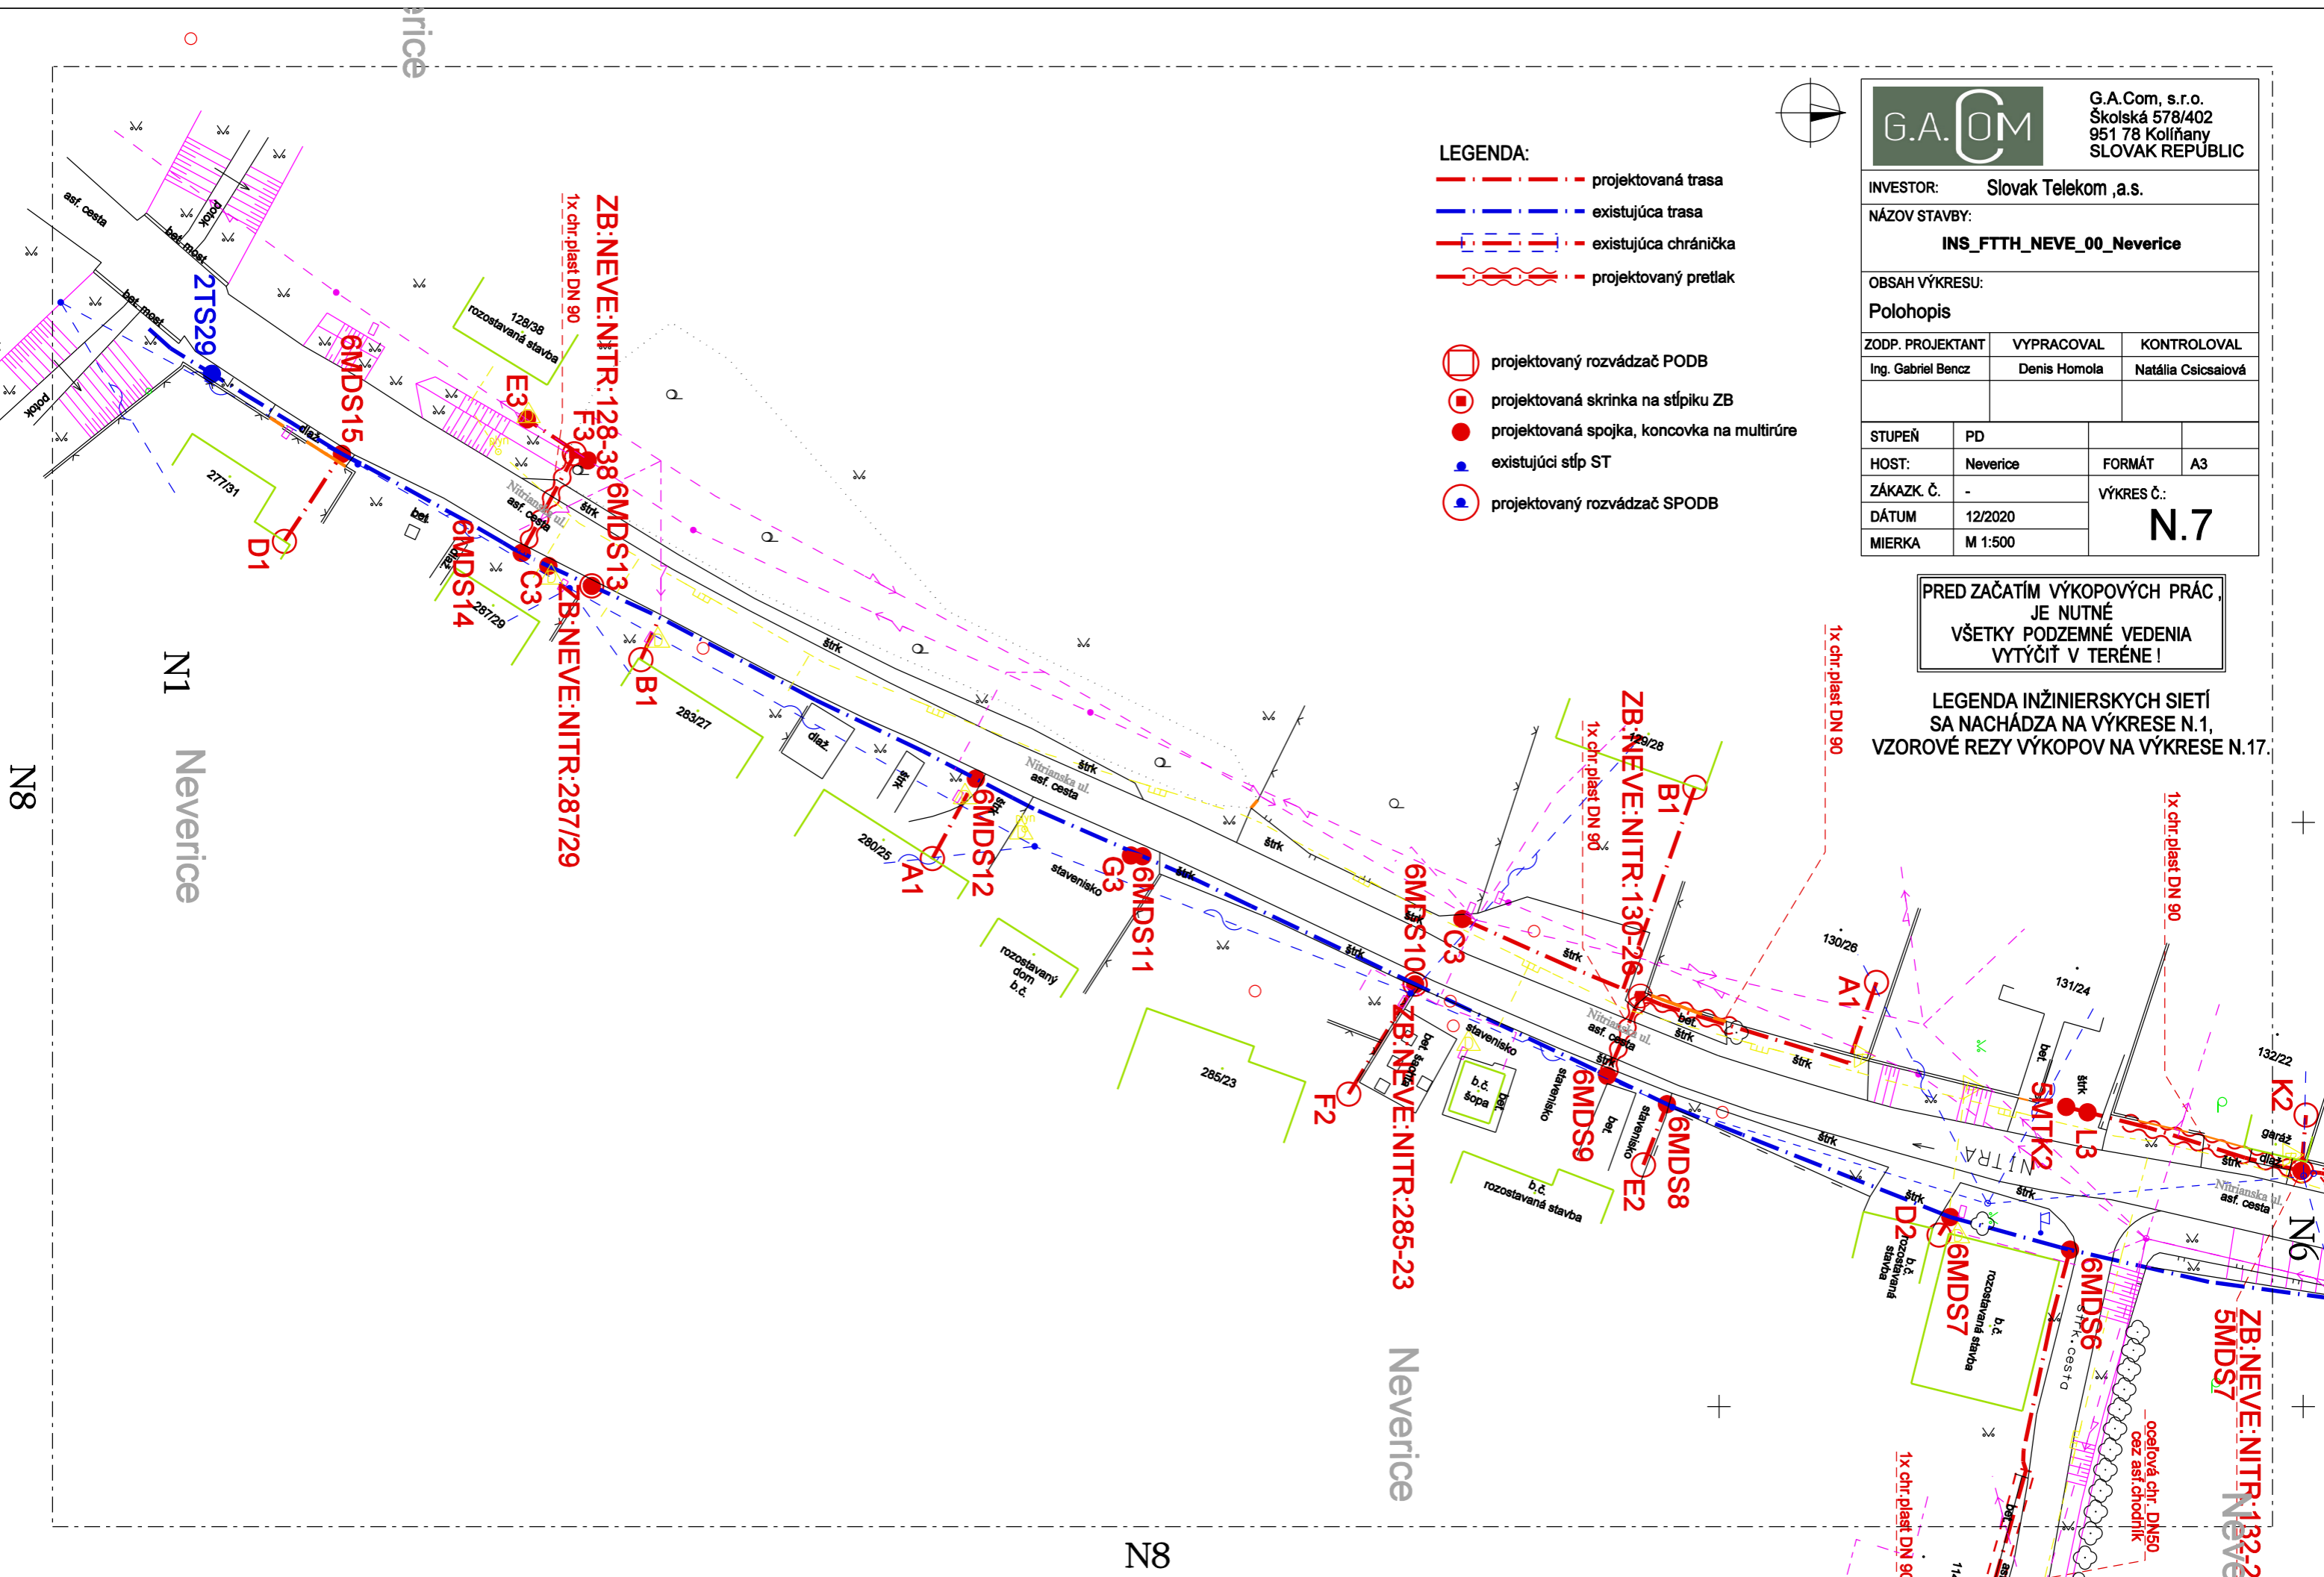



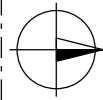

LEGENDA:

- - - projektovaná trasa
- - - existujúca trasa
- - - existujúca chránička
- ~ ~ ~ projektovaný pretlak
  
- projektovaný rozvádzač PODB
- projektovaná skrinka na stĺpiku ZB
- projektovaná spojka, koncovka na multirúre
- existujúci stĺp ST
- projektovaný rozvádzač SPODB


N7

TR:132-22  
Neverice

N6 +

N12


N.11

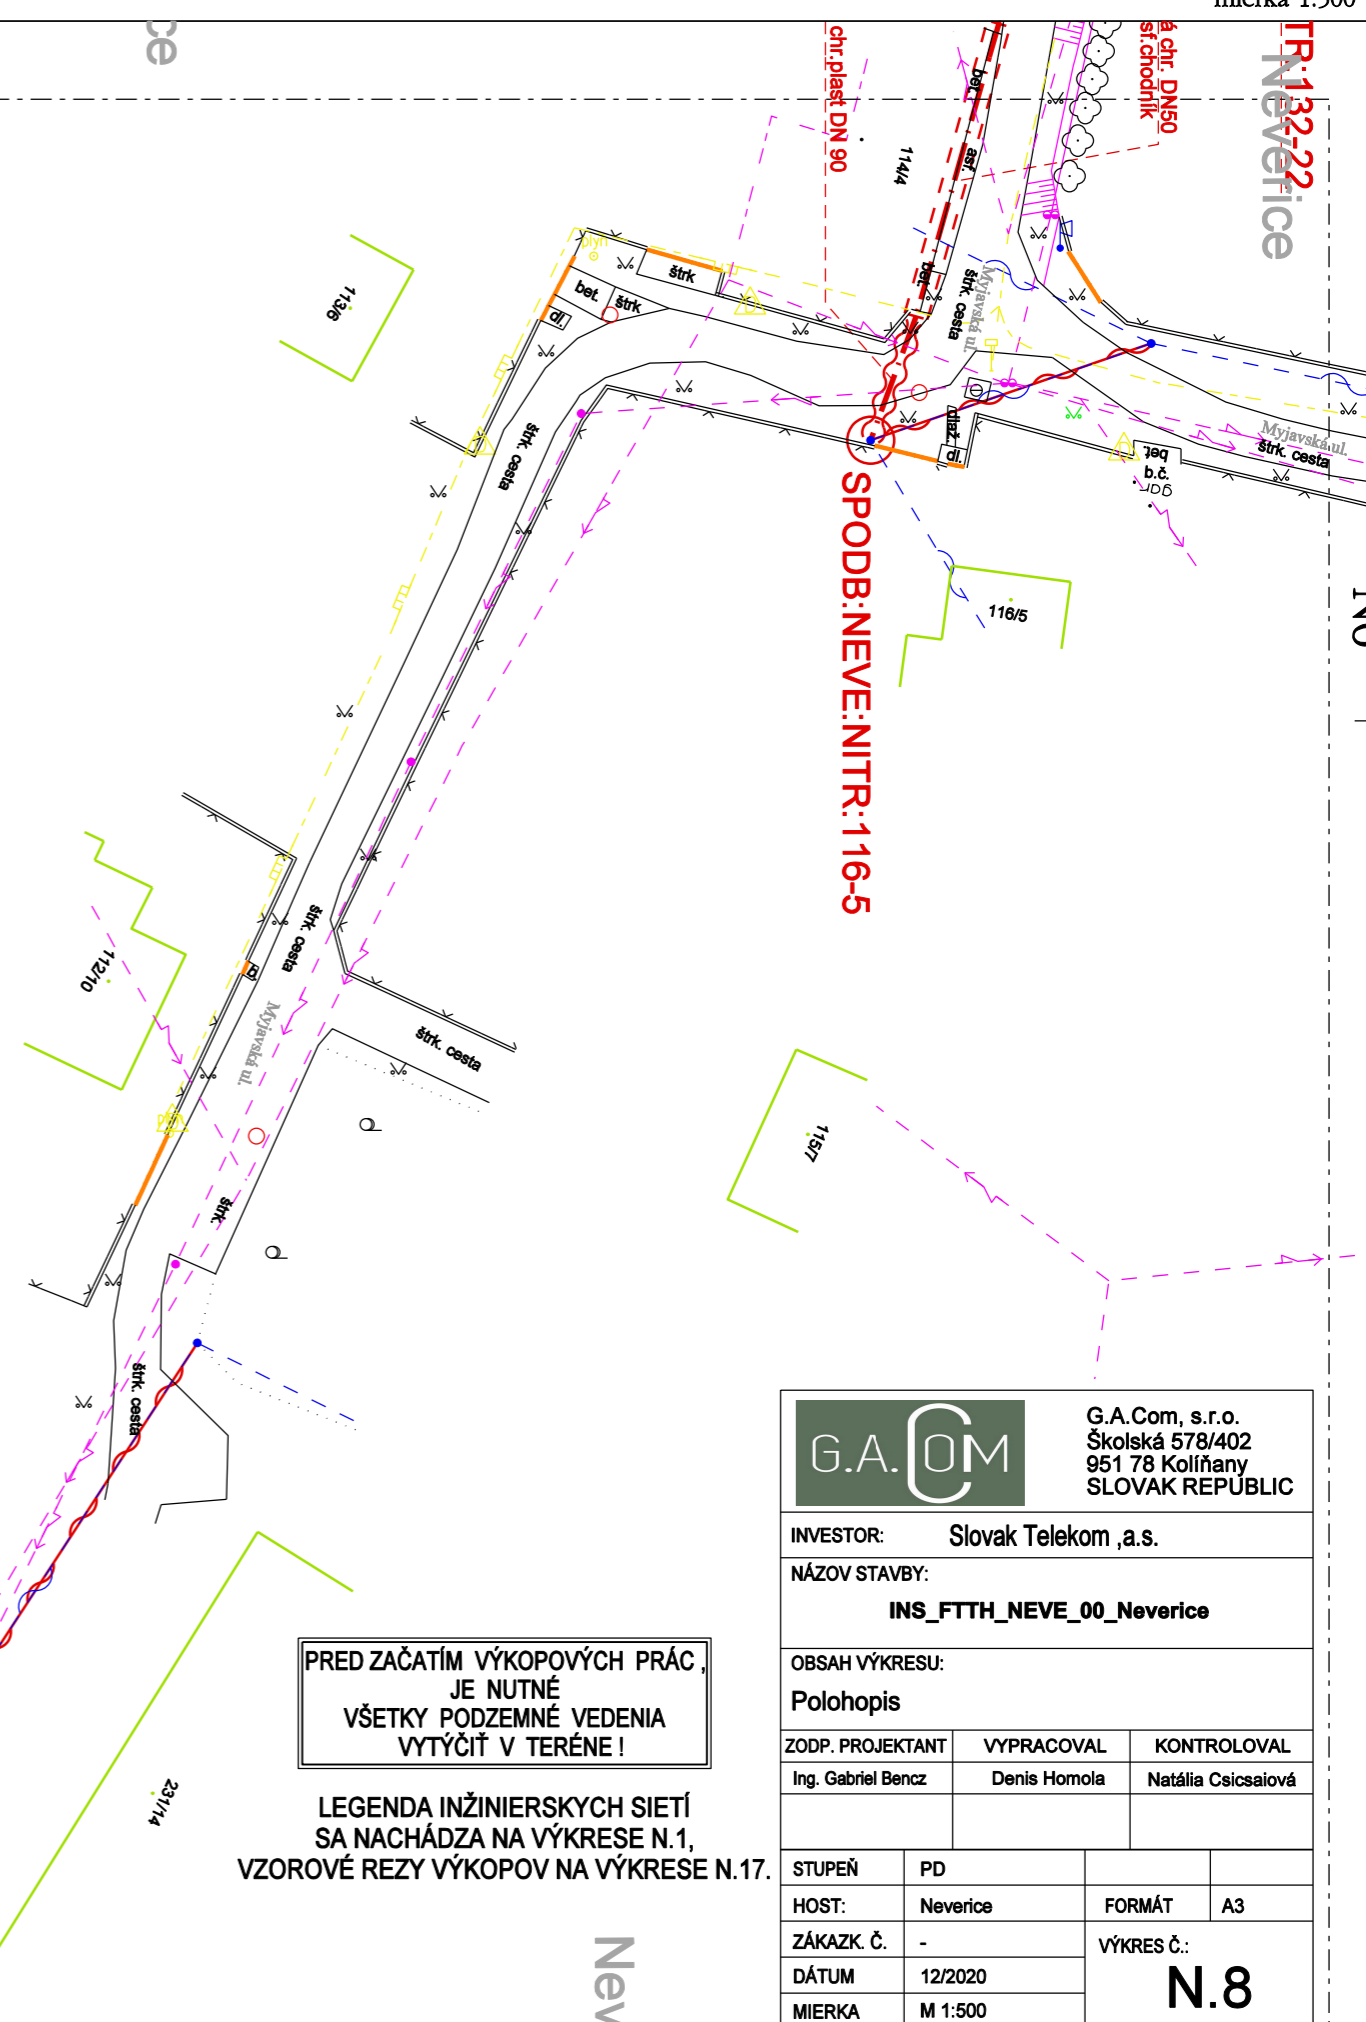

PRED ZAČATÍM VÝKOPOVÝCH PRÁČ,  
JE NUTNÉ  
VŠETKY PODZEMNÉ VEDENIA  
VYTÝČIŤ V TERÉNE!

LEGENDA INŽINIERSKÝCH SIETÍ  
SA NACHÁDZA NA VÝKRESE N.1,  
VZOROVÉ REZY VÝKOPOV NA VÝKRESE N.17.

<b>G.A.COM</b>			
G.A.Com, s.r.o. Školská 578/402 951 78 Koliňany SLOVAK REPUBLIC			
INVESTOR:		Slovak Telekom ,a.s.	
NÁZOV STAVBY:		<b>INS_FTTH_NEVE_00_Neverice</b>	
OBSAH VÝKRESU:			
Polohopis			
ZODP. PROJEKTANT	VYPRACOVAL	KONTROLOVAL	
Ing. Gabriel Benz	Denis Homola	Natália Csicsaiová	
STUPEŇ	PD	FORMÁT	A3
HOST:	Neverice	<b>N.8</b>	
ZÁKAZK. Č.	-		
DÁTUM	12/2020		
MIERKA	M 1:500		

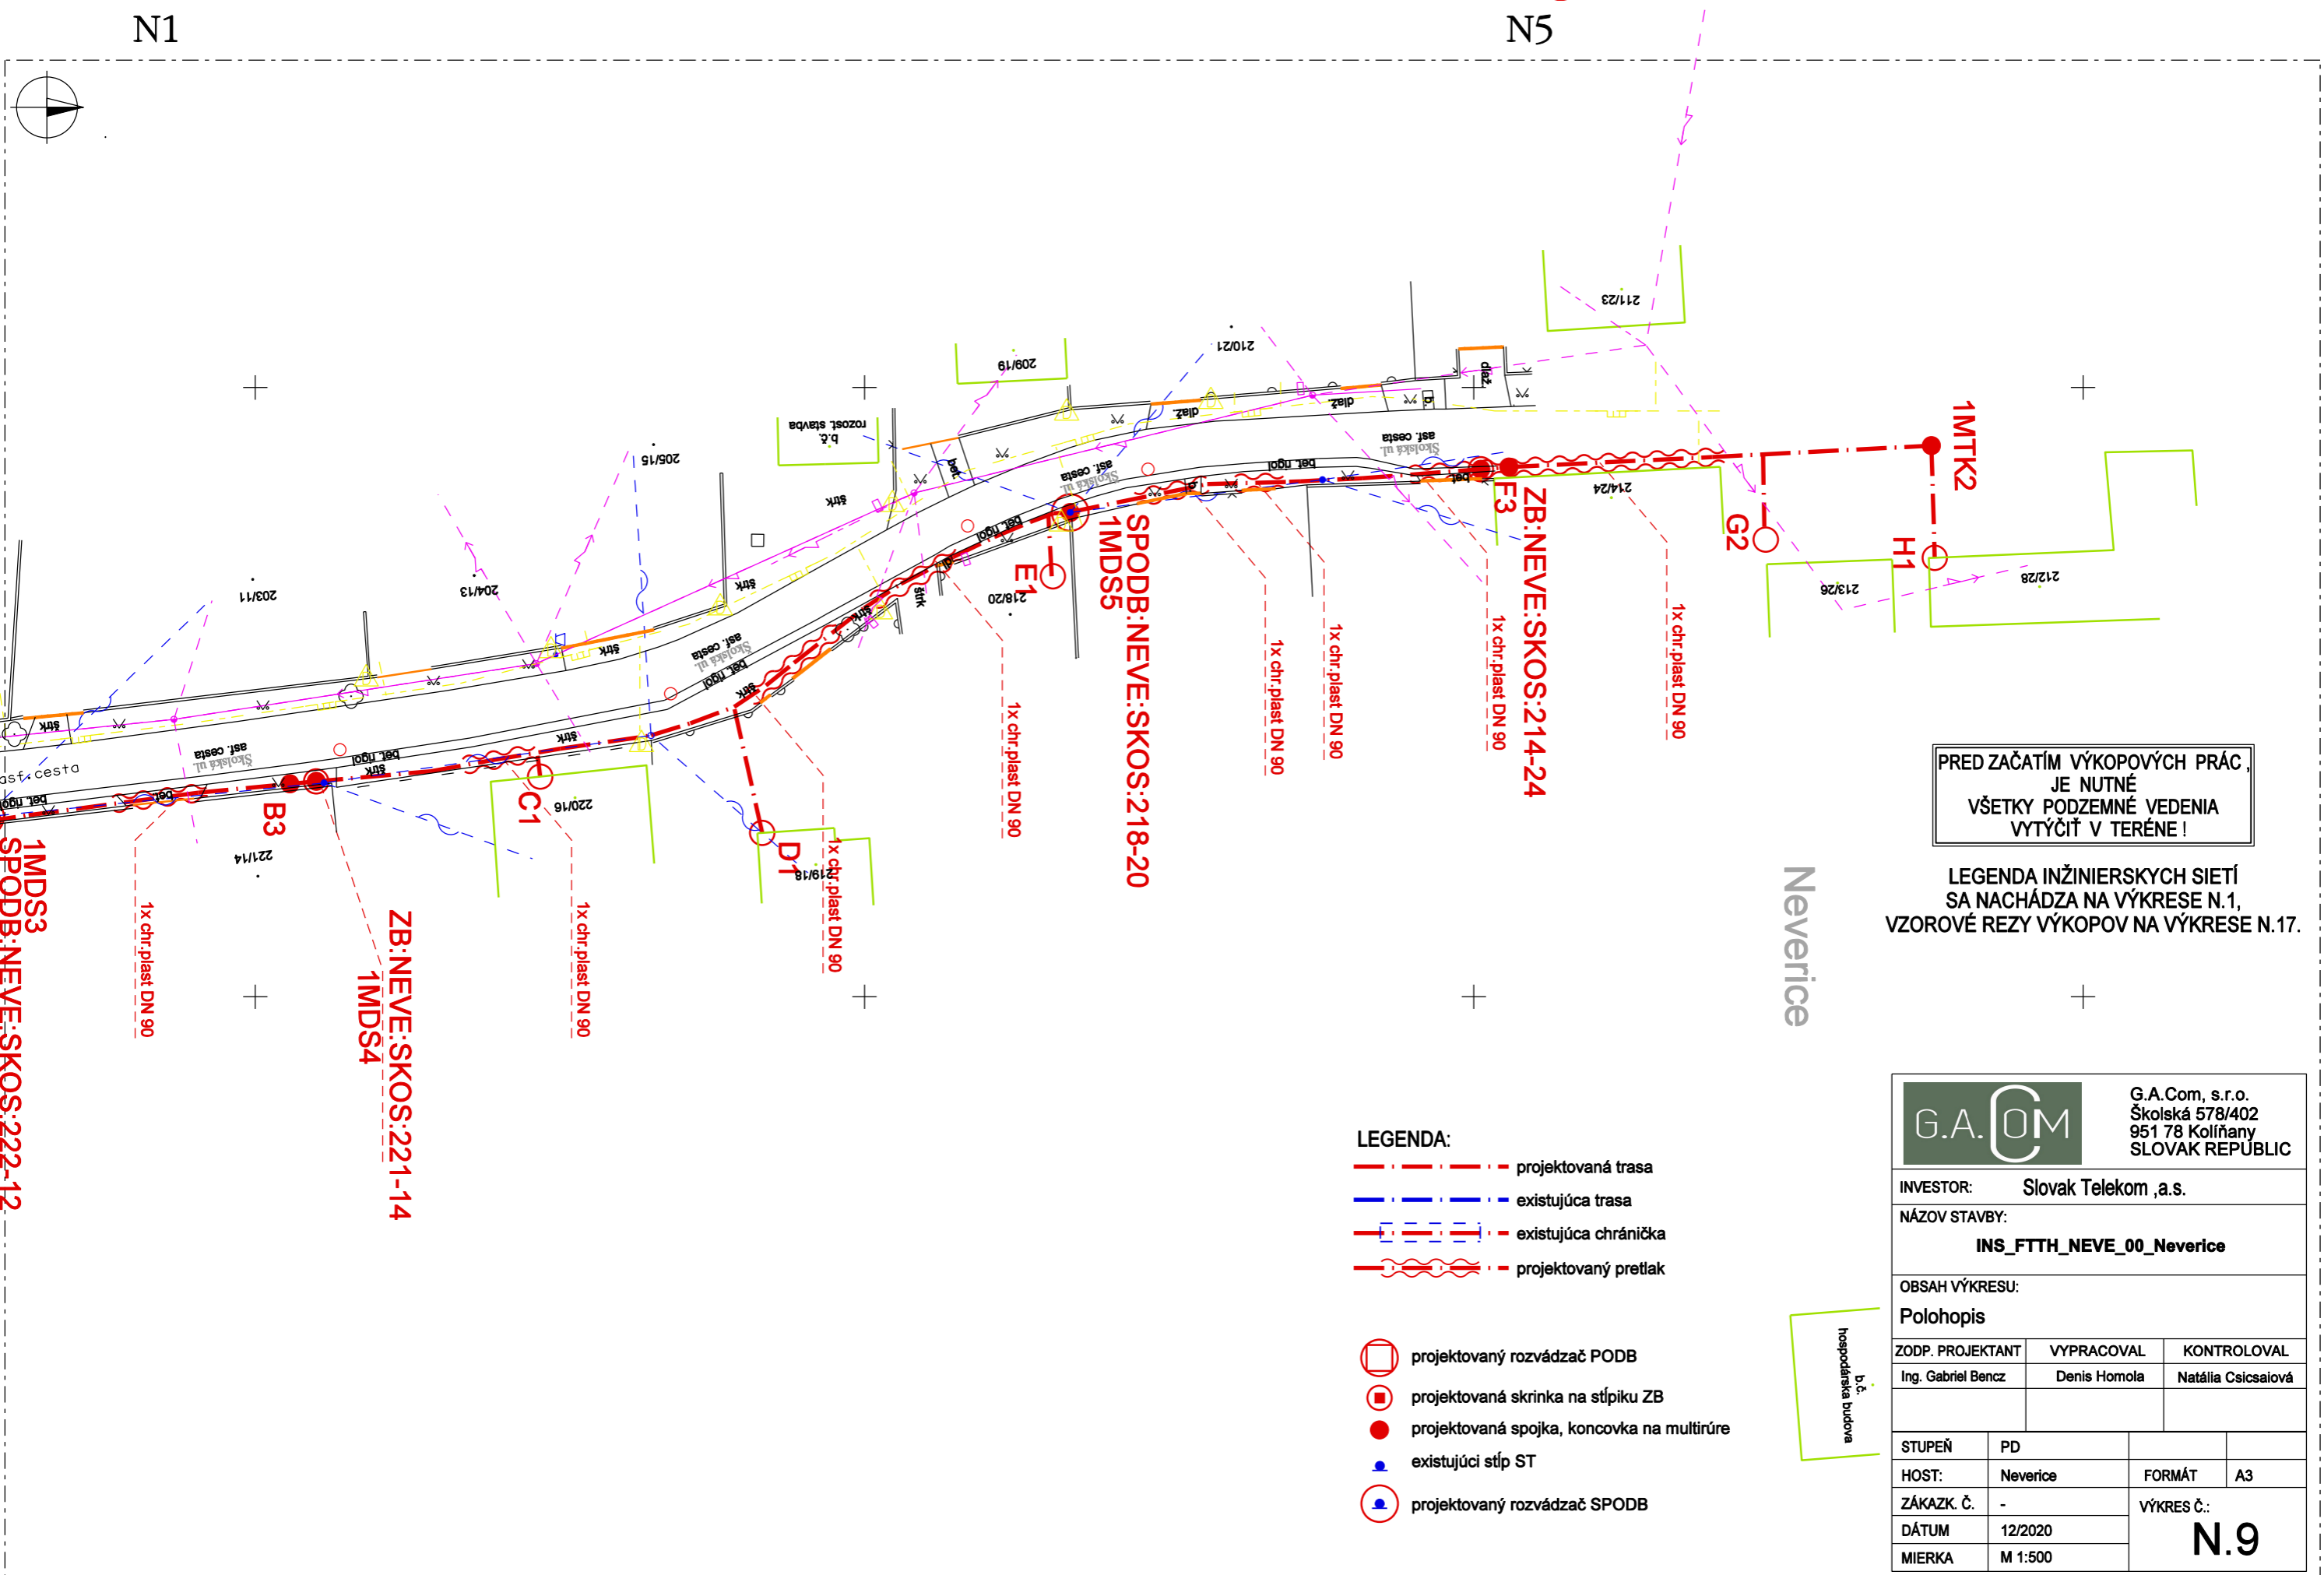

PRED ZAČATÍM VÝKOPOVÝCH PRÁČ  
JE NUTNÉ  
VŠETKY PODZEMNÉ VEDENIA  
VYTÝČIŤ V TERÉNE !

LEGENDA INŽINIERSKÝCH SIETÍ  
SA NACHÁDZA NA VÝKRESE N.1,  
VZOROVÉ REZY VÝKOPOV NA VÝKRESE N.17.

Neverice

- LEGENDA:**
- - - projektovaná trasa
  - - - existujúca trasa
  - - - existujúca chránička
  - ~ ~ ~ projektovaný pretlak
  - projektovaný rozvádzač POBB
  - projektovaná skrinka na stĺpiku ZB
  - projektovaná spojka, koncovka na multirúre
  - existujúci stĺp ST
  - projektovaný rozvádzač SPODB

**G.A.COM** G.A.Com, s.r.o.  
Školská 578/402  
951 78 Kolíňany  
SLOVAK REPUBLIC

INVESTOR: **Slovak Telekom ,a.s.**

NÁZOV STAVBY:  
**INS\_FTTH\_NEVE\_00\_Neverice**

OBSAH VÝKRESU:  
**Polohopis**

ZODP. PROJEKTANT	VYPRACOVAL	KONTROLOVAL
Ing. Gabriel Bencz	Denis Homola	Natália Csicsaiová

STUPEŇ	PD	FORMÁT	A3
HOST:	Neverice	<b>N.9</b>	
ZÁKAZK. Č.	-		
DÁTUM	12/2020		
MIERKA	M 1:500		

b.č.  
hospodárska budova



G.A.Com, s.r.o.  
Školská 578/402  
951 78 Kolíňany  
SLOVAK REPUBLIC

INVESTOR: Slovak Telekom ,a.s.

NÁZOV STAVBY:  
**INS\_FTTH\_NEVE\_00\_Neverice**

OBSAH VÝKRESU:  
**Polohopis**

ZODP. PROJEKTANT	VYPRACOVAL	KONTROLOVAL
Ing. Gabriel Bencz	Denis Homola	Natália Csicsaiová

STUPEŇ	PD	FORMÁT	A3
HOST:	Neverice	VÝKRES Č.:	<b>N.10</b>
ZÁKAZK. Č.	-		
DÁTUM	12/2020		
MIERKA	M 1:500		

2017


N9

**PRED ZAČATÍM VÝKOPOVÝCH PRÁC,  
JE NUTNÉ  
VŠETKY PODZEMNÉ VEDENIA  
VYTÝČIŤ V TERÉNE!**

**LEGENDA INŽINIERSKÝCH SIETÍ  
SA NACHÁDZA NA VÝKRESE N.1,  
VZOROVÉ REZY VÝKOPOV NA VÝKRESE N.17.**

- LEGENDA:**
- projektovaná trasa
  - existujúca trasa
  - existujúca chránička
  - projektovaný pretlak

- projektovaný rozvádzač POBB
- projektovaná skrinka na stĺpiku ZB
- projektovaná spojka, koncovka na multirúre
- existujúci stĺp ST
- projektovaný rozvádzač SPOBB

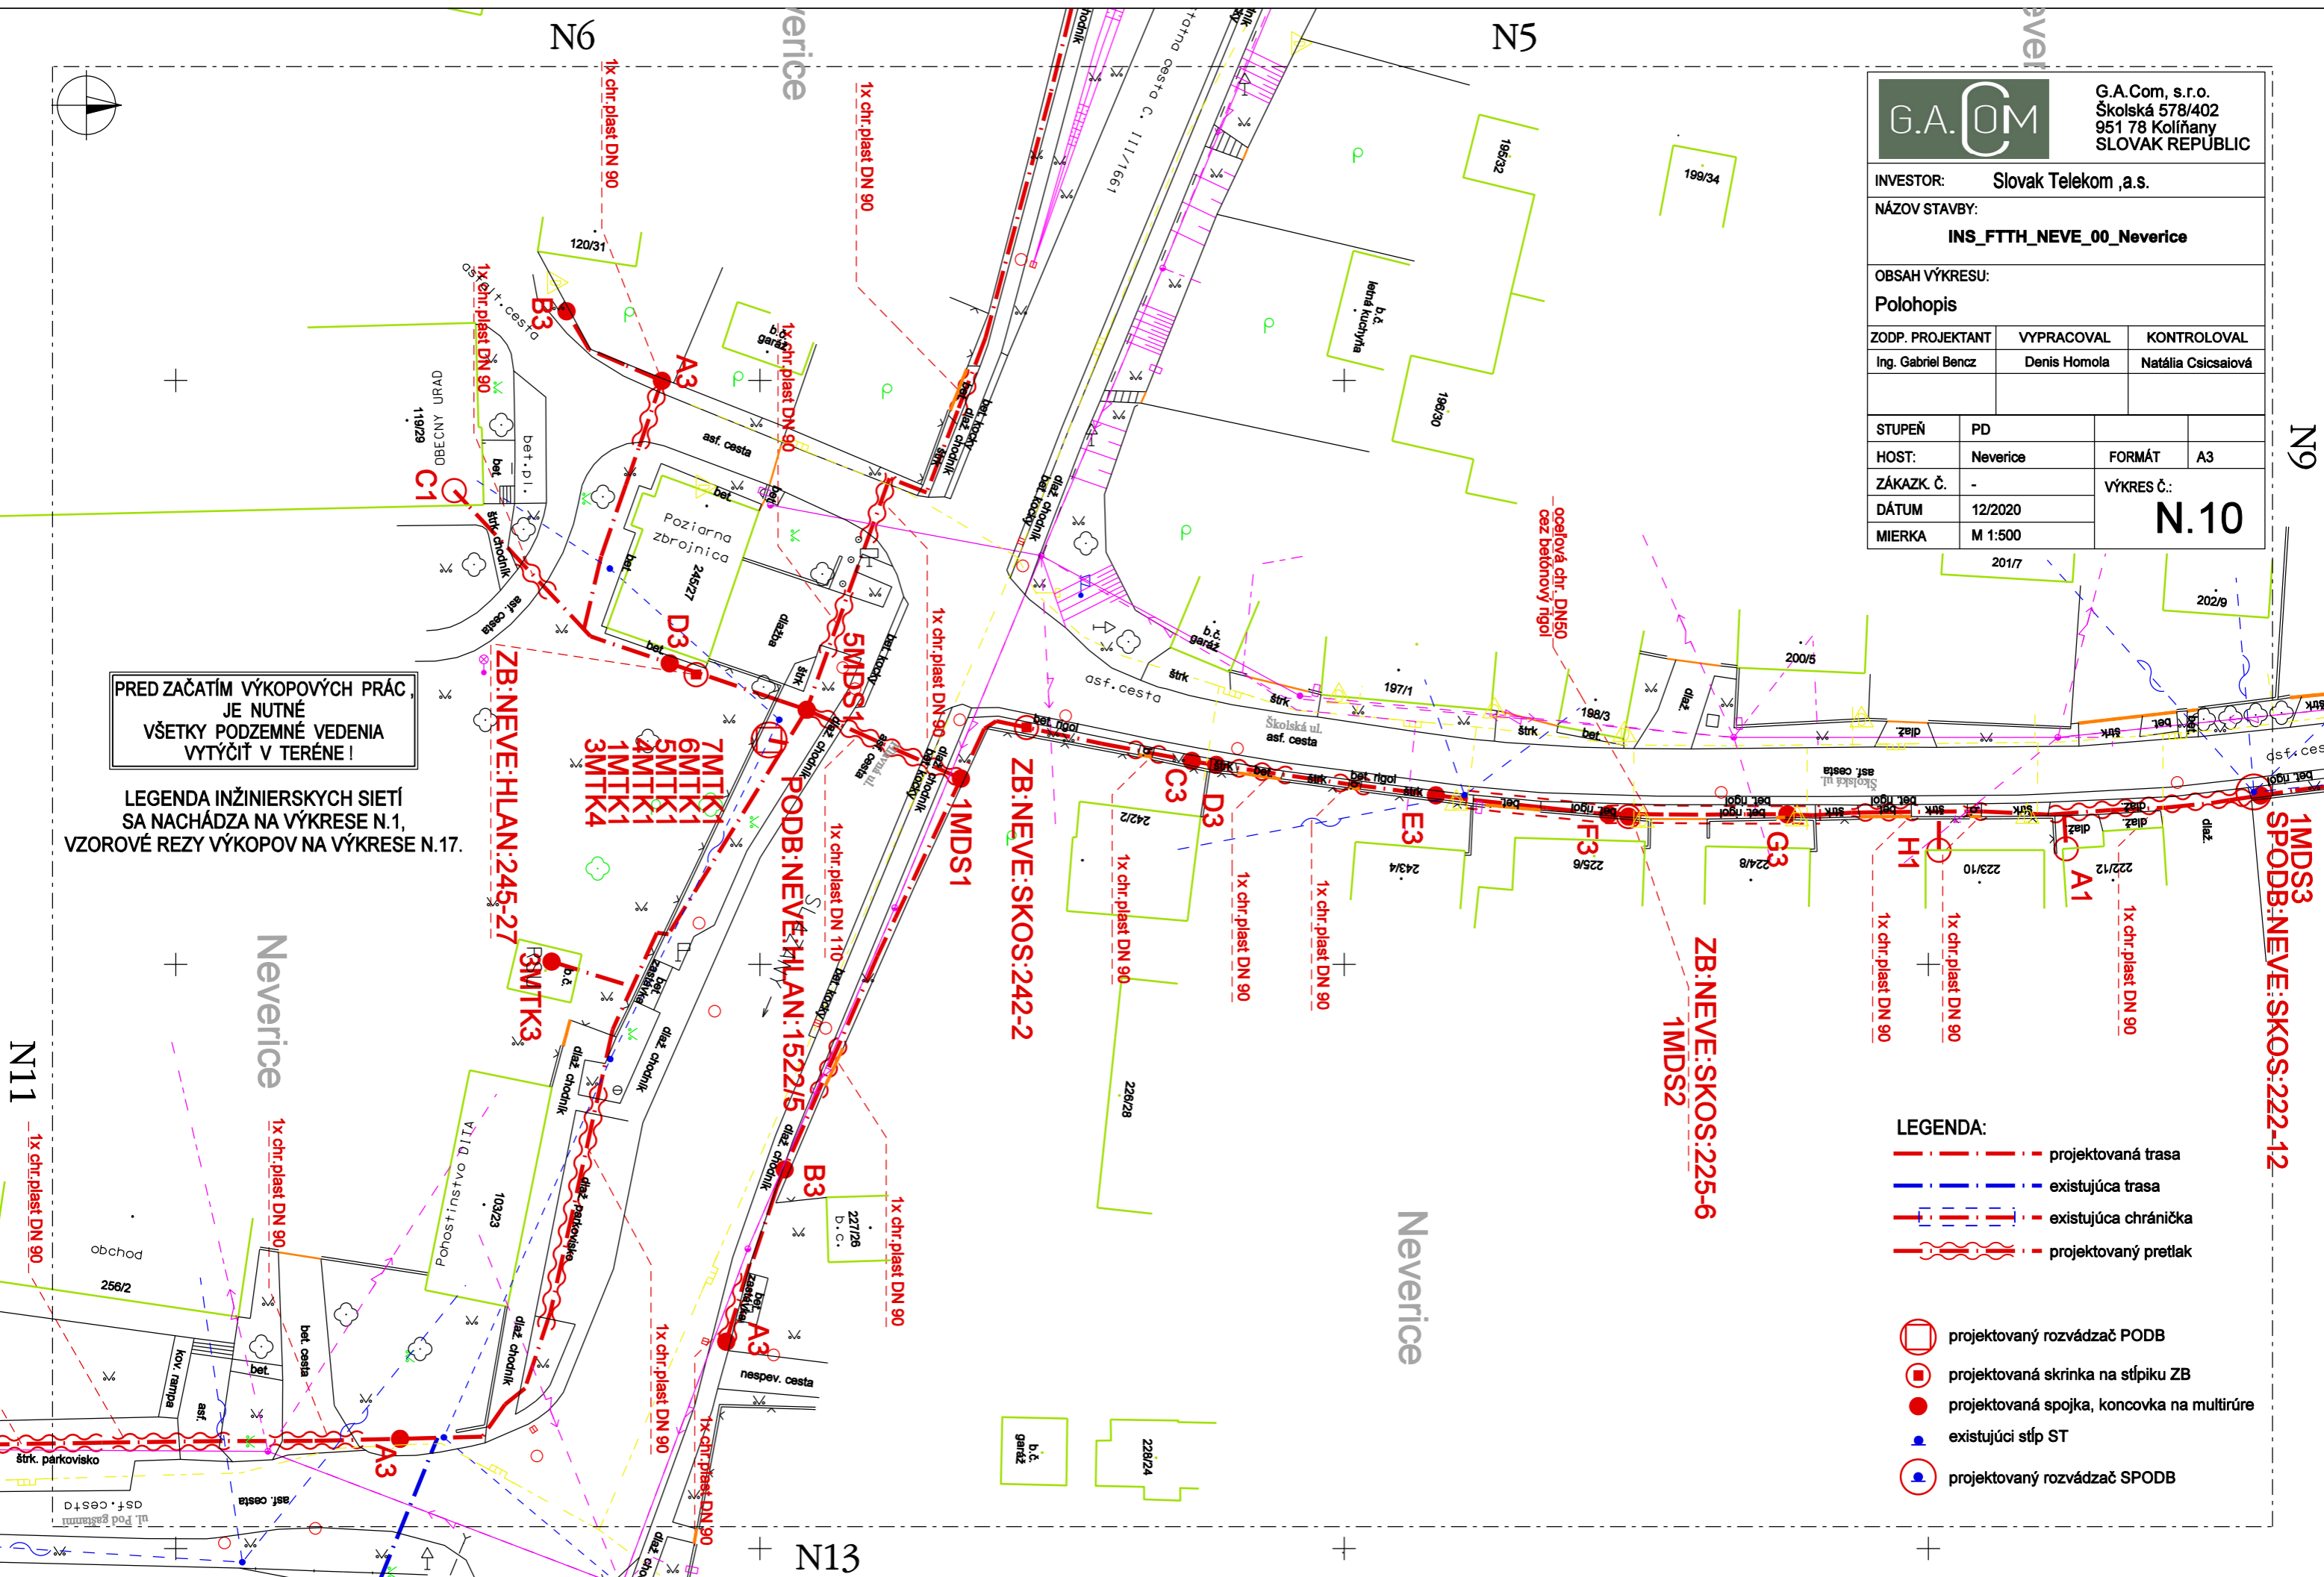

N11

1x chr. plast DN 90

1x chr. plast DN 90

N13

1MDS3  
SPOBB:NEVE:SKOS:222-12

ZB:NEVE:SKOS:225-6  
1MDS2



ZB:NEVE:SKOS:242-2  
1MDS1

ZB:NEVE:HLAN:245-27  
3MITK3

POBB:NEVE:HLAN:152215

7MITK1  
6MITK1  
5MITK1  
4MITK1  
3MITK1  
3MITK4

1x chr. plast DN 90

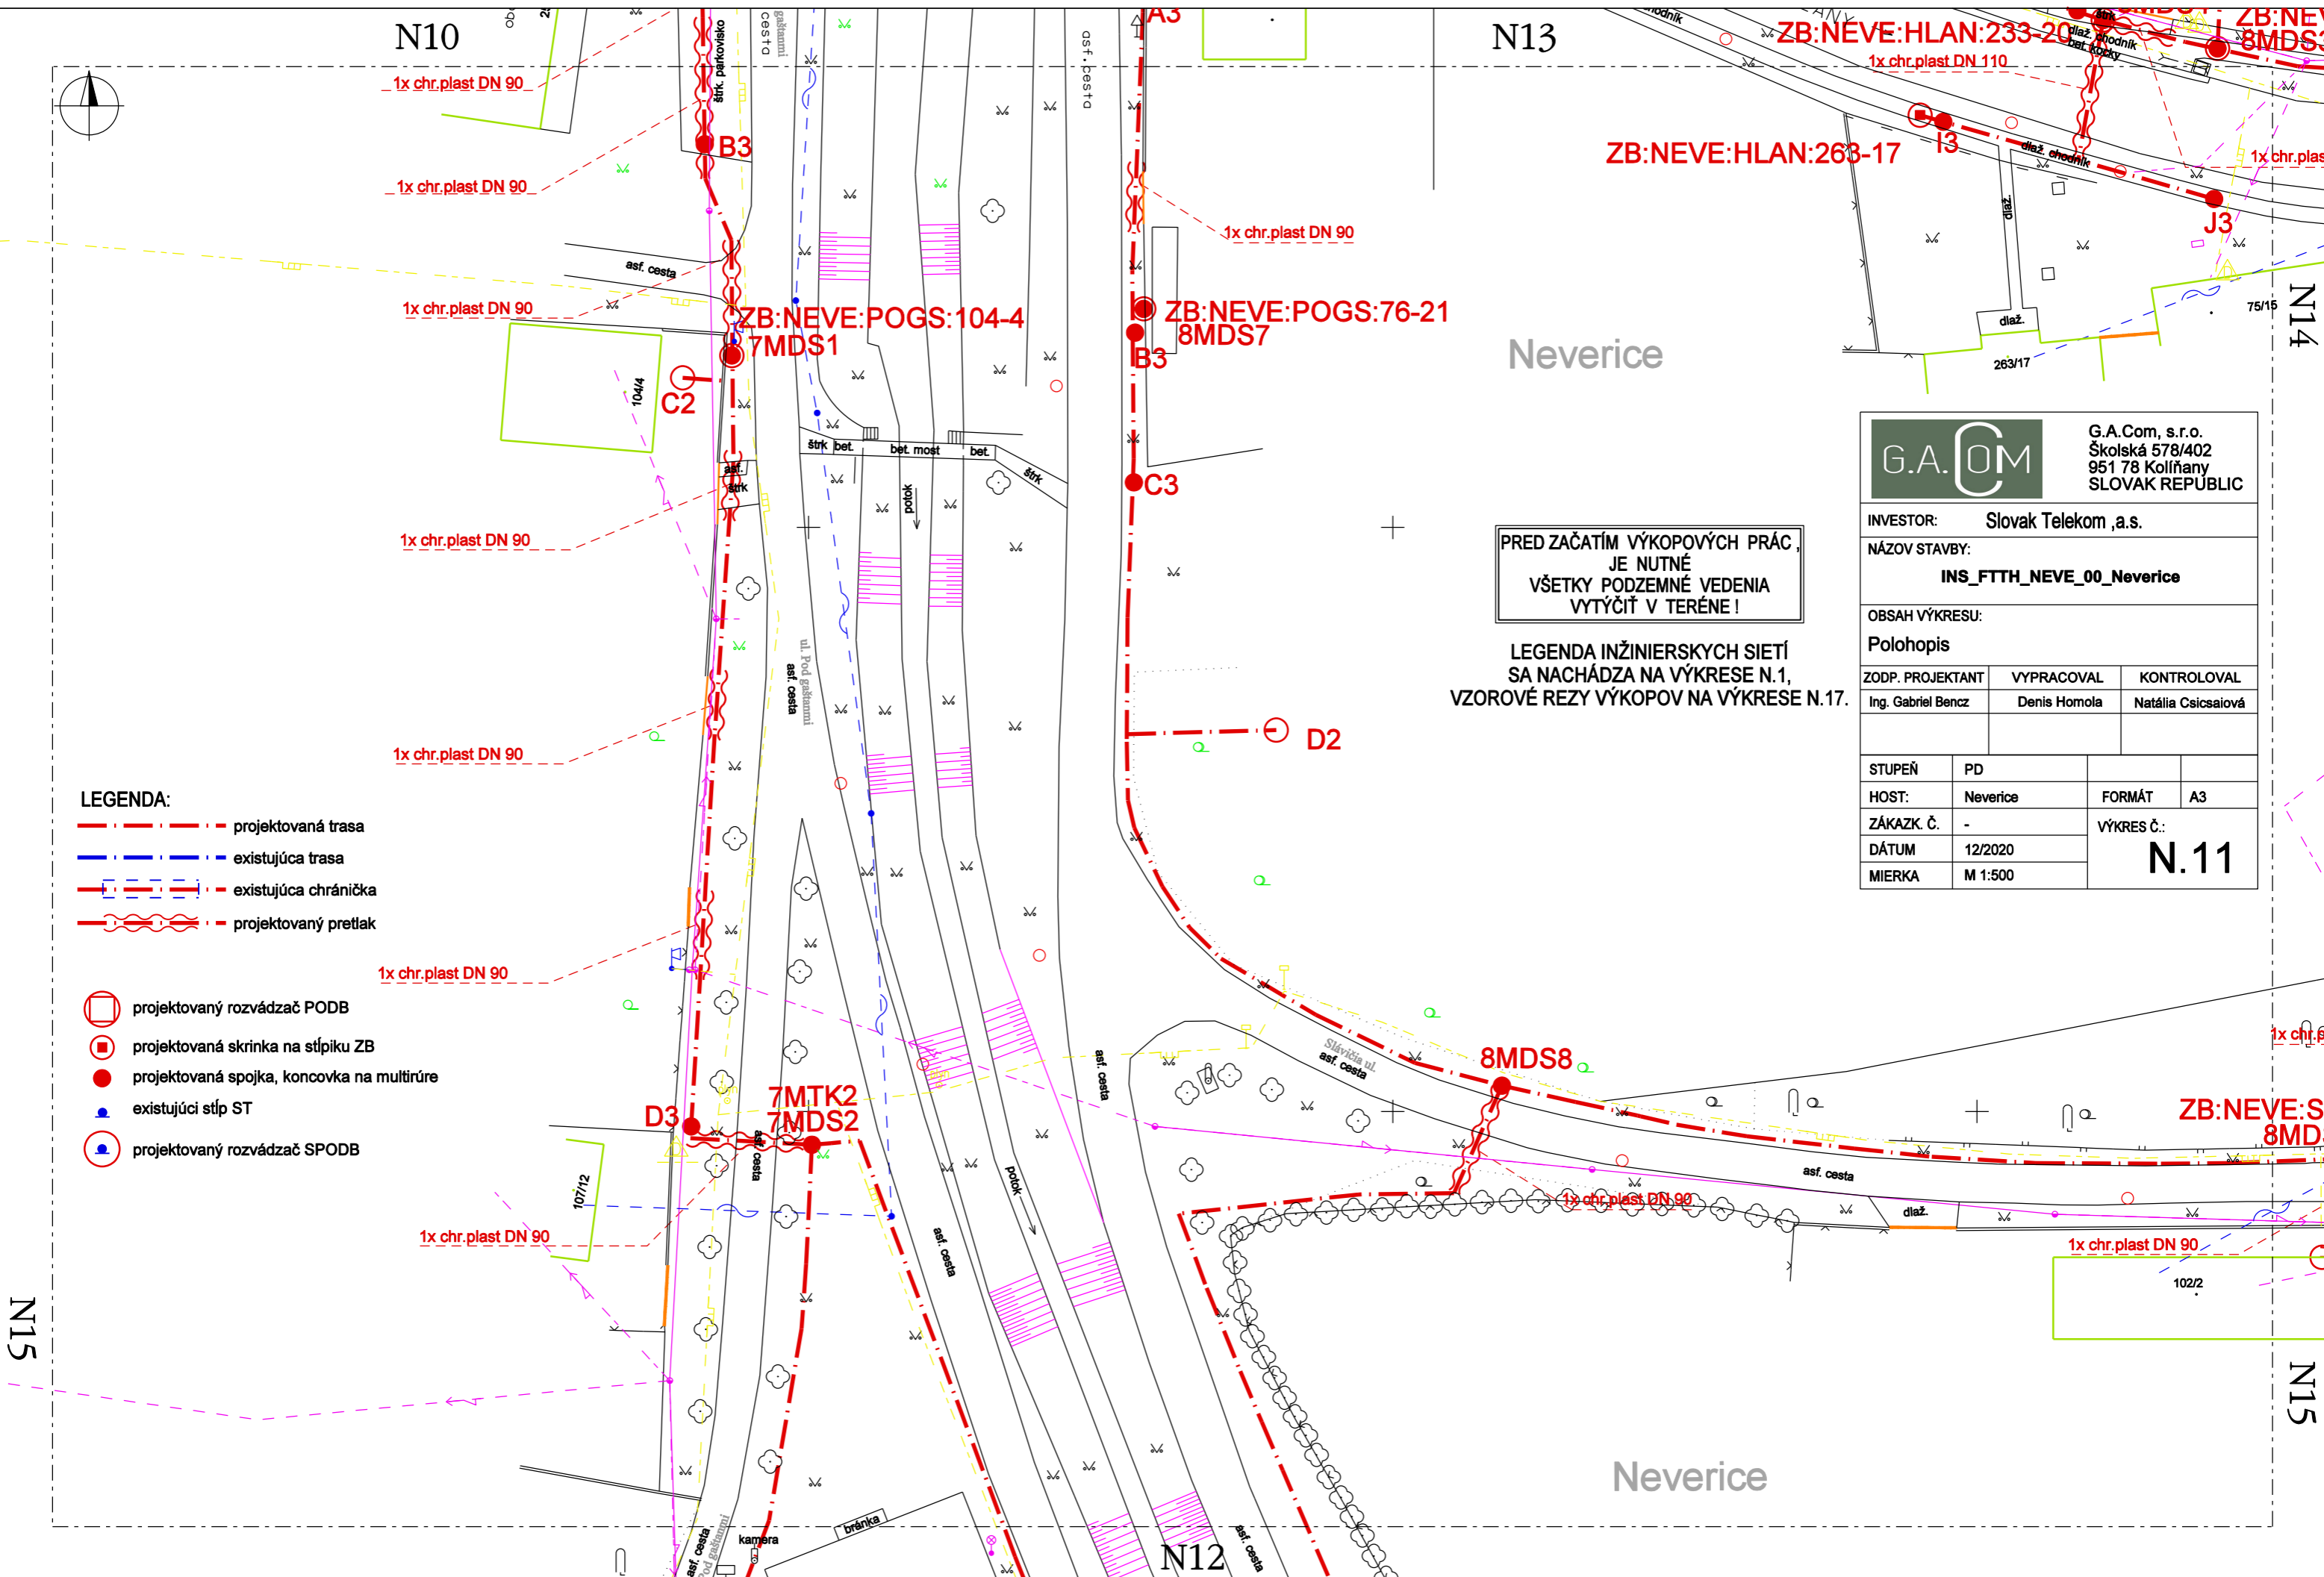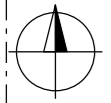

- LEGENDA:**
- - - projektovaná trasa
  - - - existujúca trasa
  - - - existujúca chránička
  - ~ ~ ~ projektovaný pretlak

- projektovaný rozvádzač PODB
- projektovaná skrinka na stĺpiku ZB
- projektovaná spojka, koncovka na multirúre
- existujúci stĺp ST
- projektovaný rozvádzač SPODB

**PRED ZAČATÍM VÝKOPOVÝCH PRÁČ  
JE NUTNÉ  
VŠETKY PODZEMNÉ VEDENIA  
VYTÝČIŤ V TERÉNE!**

**LEGENDA INŽINIERSKÝCH SIETÍ  
SA NACHÁDZA NA VÝKRESE N.1,  
VZOROVÉ REZY VÝKOPOV NA VÝKRESE N.17.**


**G.A.COM**  
G.A.Com, s.r.o.  
Školská 578/402  
951 78 Kollíňany  
SLOVAK REPUBLIC

INVESTOR: Slovak Telekom ,a.s.  
NÁZOV STAVBY:  
**INS\_FTTH\_NEVE\_00\_Neverice**

OBSAH VÝKRESU:  
Polohopis

ZODP. PROJEKTANT	VYPRACOVAL	KONTROLOVAL
Ing. Gabriel Bencz	Denis Homola	Natália Csicsaiová

STUPEŇ	PD	FORMÁT	A3
HOST:	Neverice		
ZÁKAZK. Č.	-	VÝKRES Č.: <b>N.11</b>	
DÁTUM	12/2020		
MIERKA	M 1:500		

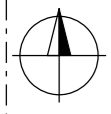

**G.A.COM**  
G.A.Com, s.r.o.  
Školská 578/402  
951 78 Kollíňany  
SLOVAK REPUBLIC


INVESTOR: Slovak Telekom ,a.s.  
NÁZOV STAVBY: INS\_FTTH\_NEVE\_00\_Neverice  
OBSAH VÝKRESU: Polohopis

ZODP. PROJEKTANT	VYPRACOVAL	KONTROLOVAL
Ing. Gabriel Bencz	Denis Homola	Natália Csicsaiová

STUPEŇ	PD	FORMÁT	A3
HOST:	Neverice	VÝKRES Č.: N.12	
ZÁKAZK. Č.	-	DÁTUM: 12/2020	
DÁTUM	12/2020	MIERKA: M 1:500	

**PRED ZAČATÍM VÝKOPOVÝCH PRÁČ JE NUTNÉ VŠETKY PODZEMNÉ VEDENIA VYTÝČIŤ V TERÉNE!**

LEGENDA INŽINIERSKÝCH SIETÍ SA NACHÁDZA NA VÝKRESE N.1, VZOROVÉ REZY VÝKOPOV NA VÝKRESE N.17.

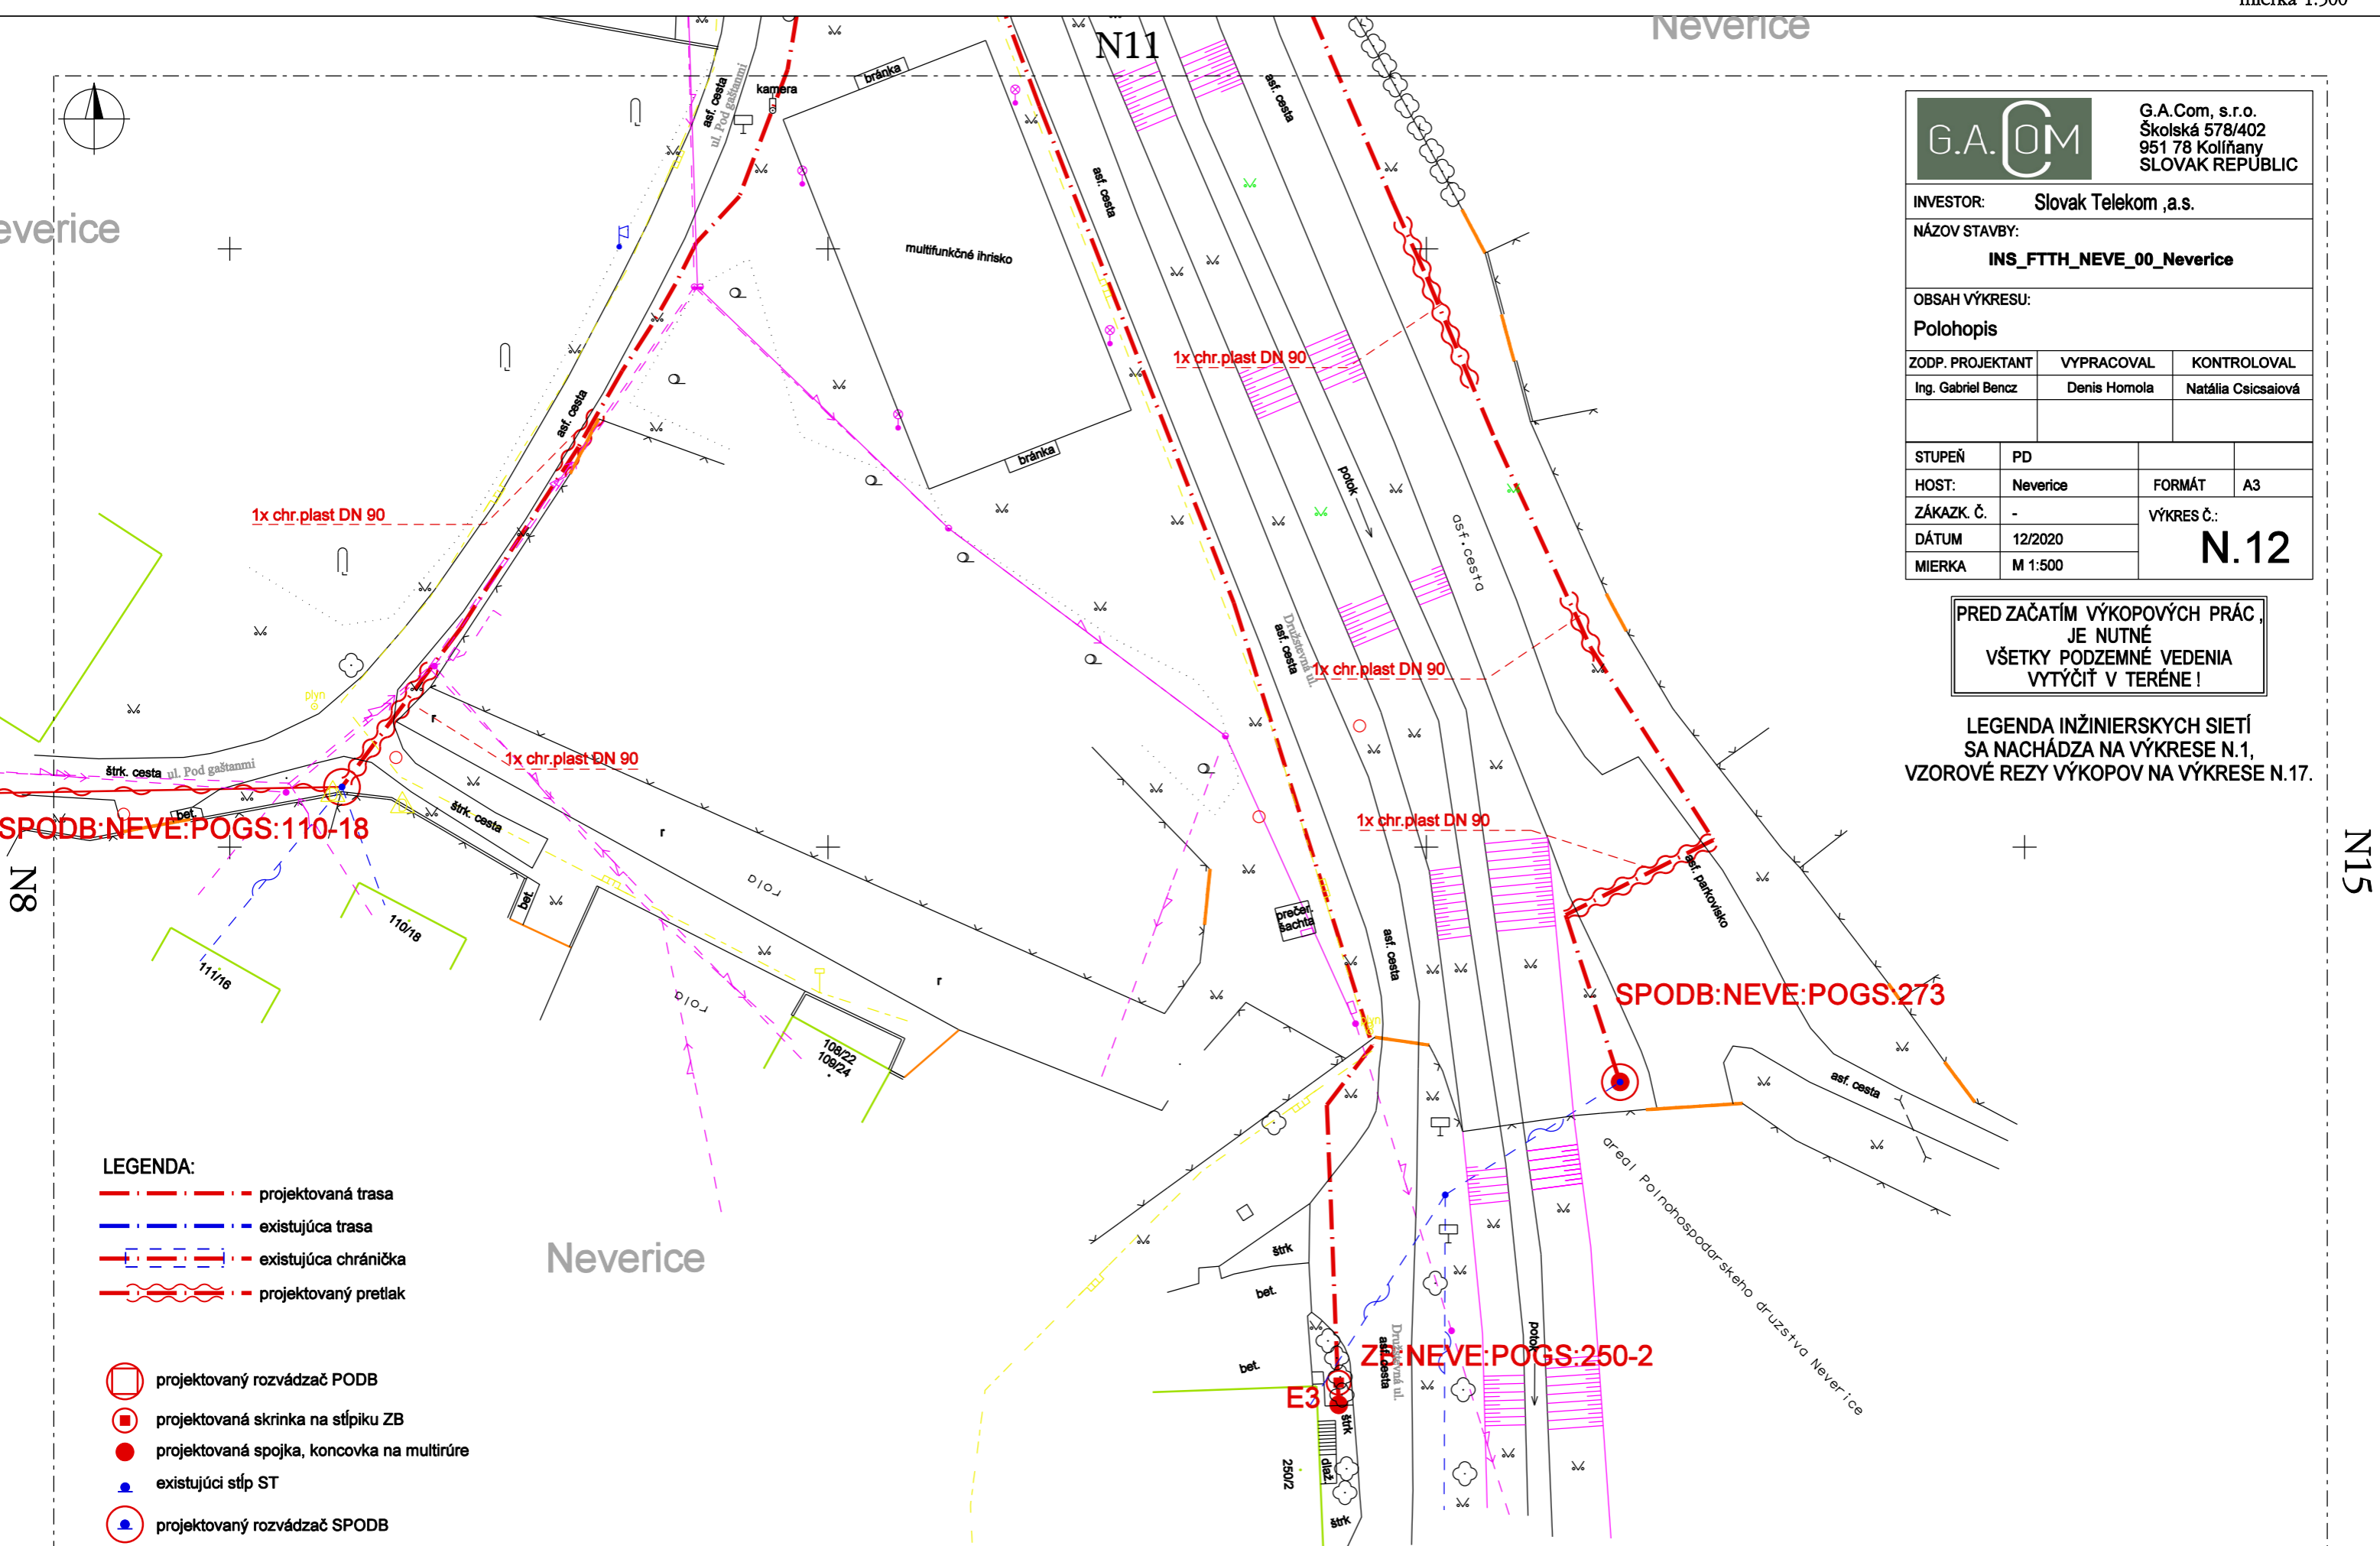

- LEGENDA:**
- - - projektovaná trasa
  - - - existujúca trasa
  - - - existujúca chránička
  - ~ ~ ~ projektovaný pretlak

- projektovaný rozvádzač PODB
- projektovaná skrinka na stĺpiku ZB
- projektovaná spojka, koncovka na multirúre
- existujúci stĺp ST
- projektovaný rozvádzač SPODB

N15

8N



G.A.Com, s.r.o.  
Školská 578/402  
951 78 Kolíňany  
SLOVAK REPUBLIC


INVESTOR: Slovak Telekom ,a.s.			
NÁZOV STAVBY: <b>INS_FTTH_NEVE_00_Neverice</b>			
OBSAH VÝKRESU: Polohopis			
ZODP. PROJEKTANT	VYPRACOVAL	KONTROLOVAL	
Ing. Gabriel Bencz	Denis Homola	Natália Csicsaiová	
STUPEŇ	PD	FORMÁT	A3
HOST:	Neverice	VÝKRES Č.: <b>N.13</b>	
ZÁKAZK. Č.	-		
DÁTUM	12/2020		
MIERKA	M 1:500		

PRED ZAČATÍM VÝKOPOVÝCH PRÁČ,  
JE NUTNÉ  
VŠETKY PODZEMNÉ VEDEDNIA  
VYTÝČIŤ V TERÉNE!


LEGENDA INŽINIERSKÝCH SIETÍ  
SA NACHÁDZA NA VÝKRESE N.1,  
VZOROVÉ REZY VÝKOPOV NA VÝKRESE N.17.

- LEGENDA:**
- - - projektovaná trasa
  - - - existujúca trasa
  - - - existujúca chránička
  - ~ ~ ~ projektovaný pretlak

- projektovaný rozvádzač PO DB
- projektovaná skrinka na stĺpiku ZB
- projektovaná spojka, koncovka na multirúre
- existujúci stĺp ST
- projektovaný rozvádzač SPO DB

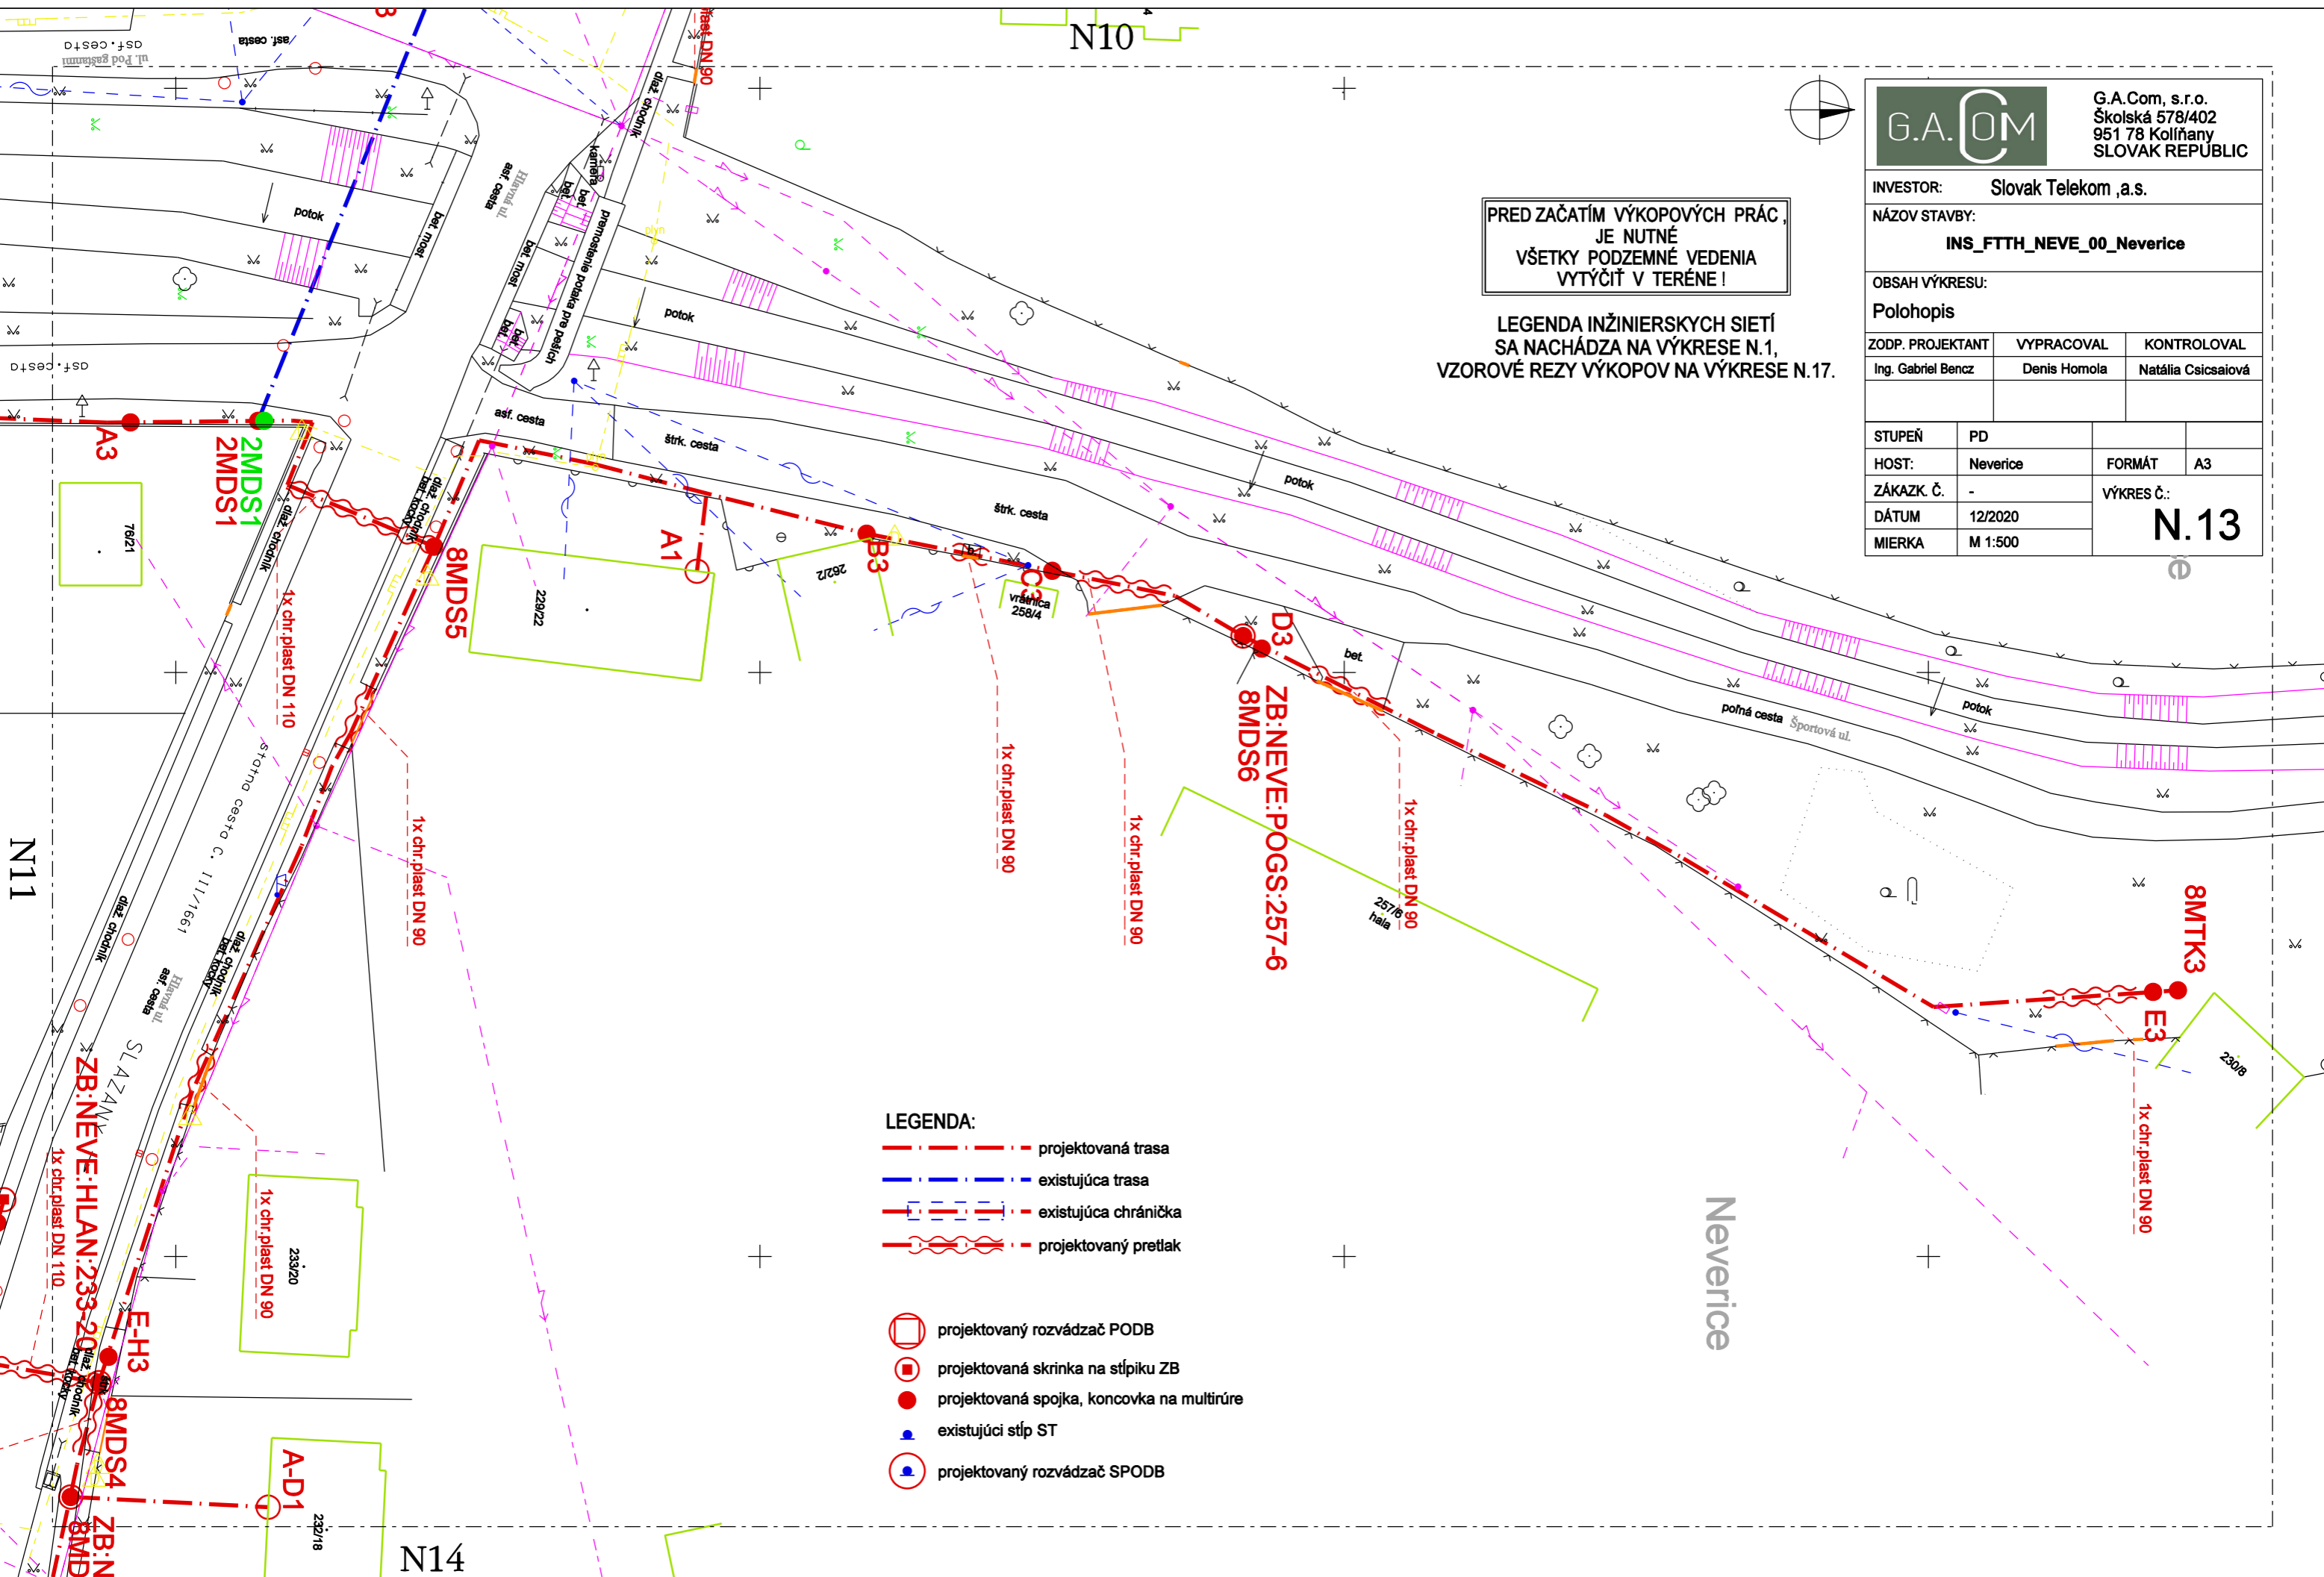

Neverice

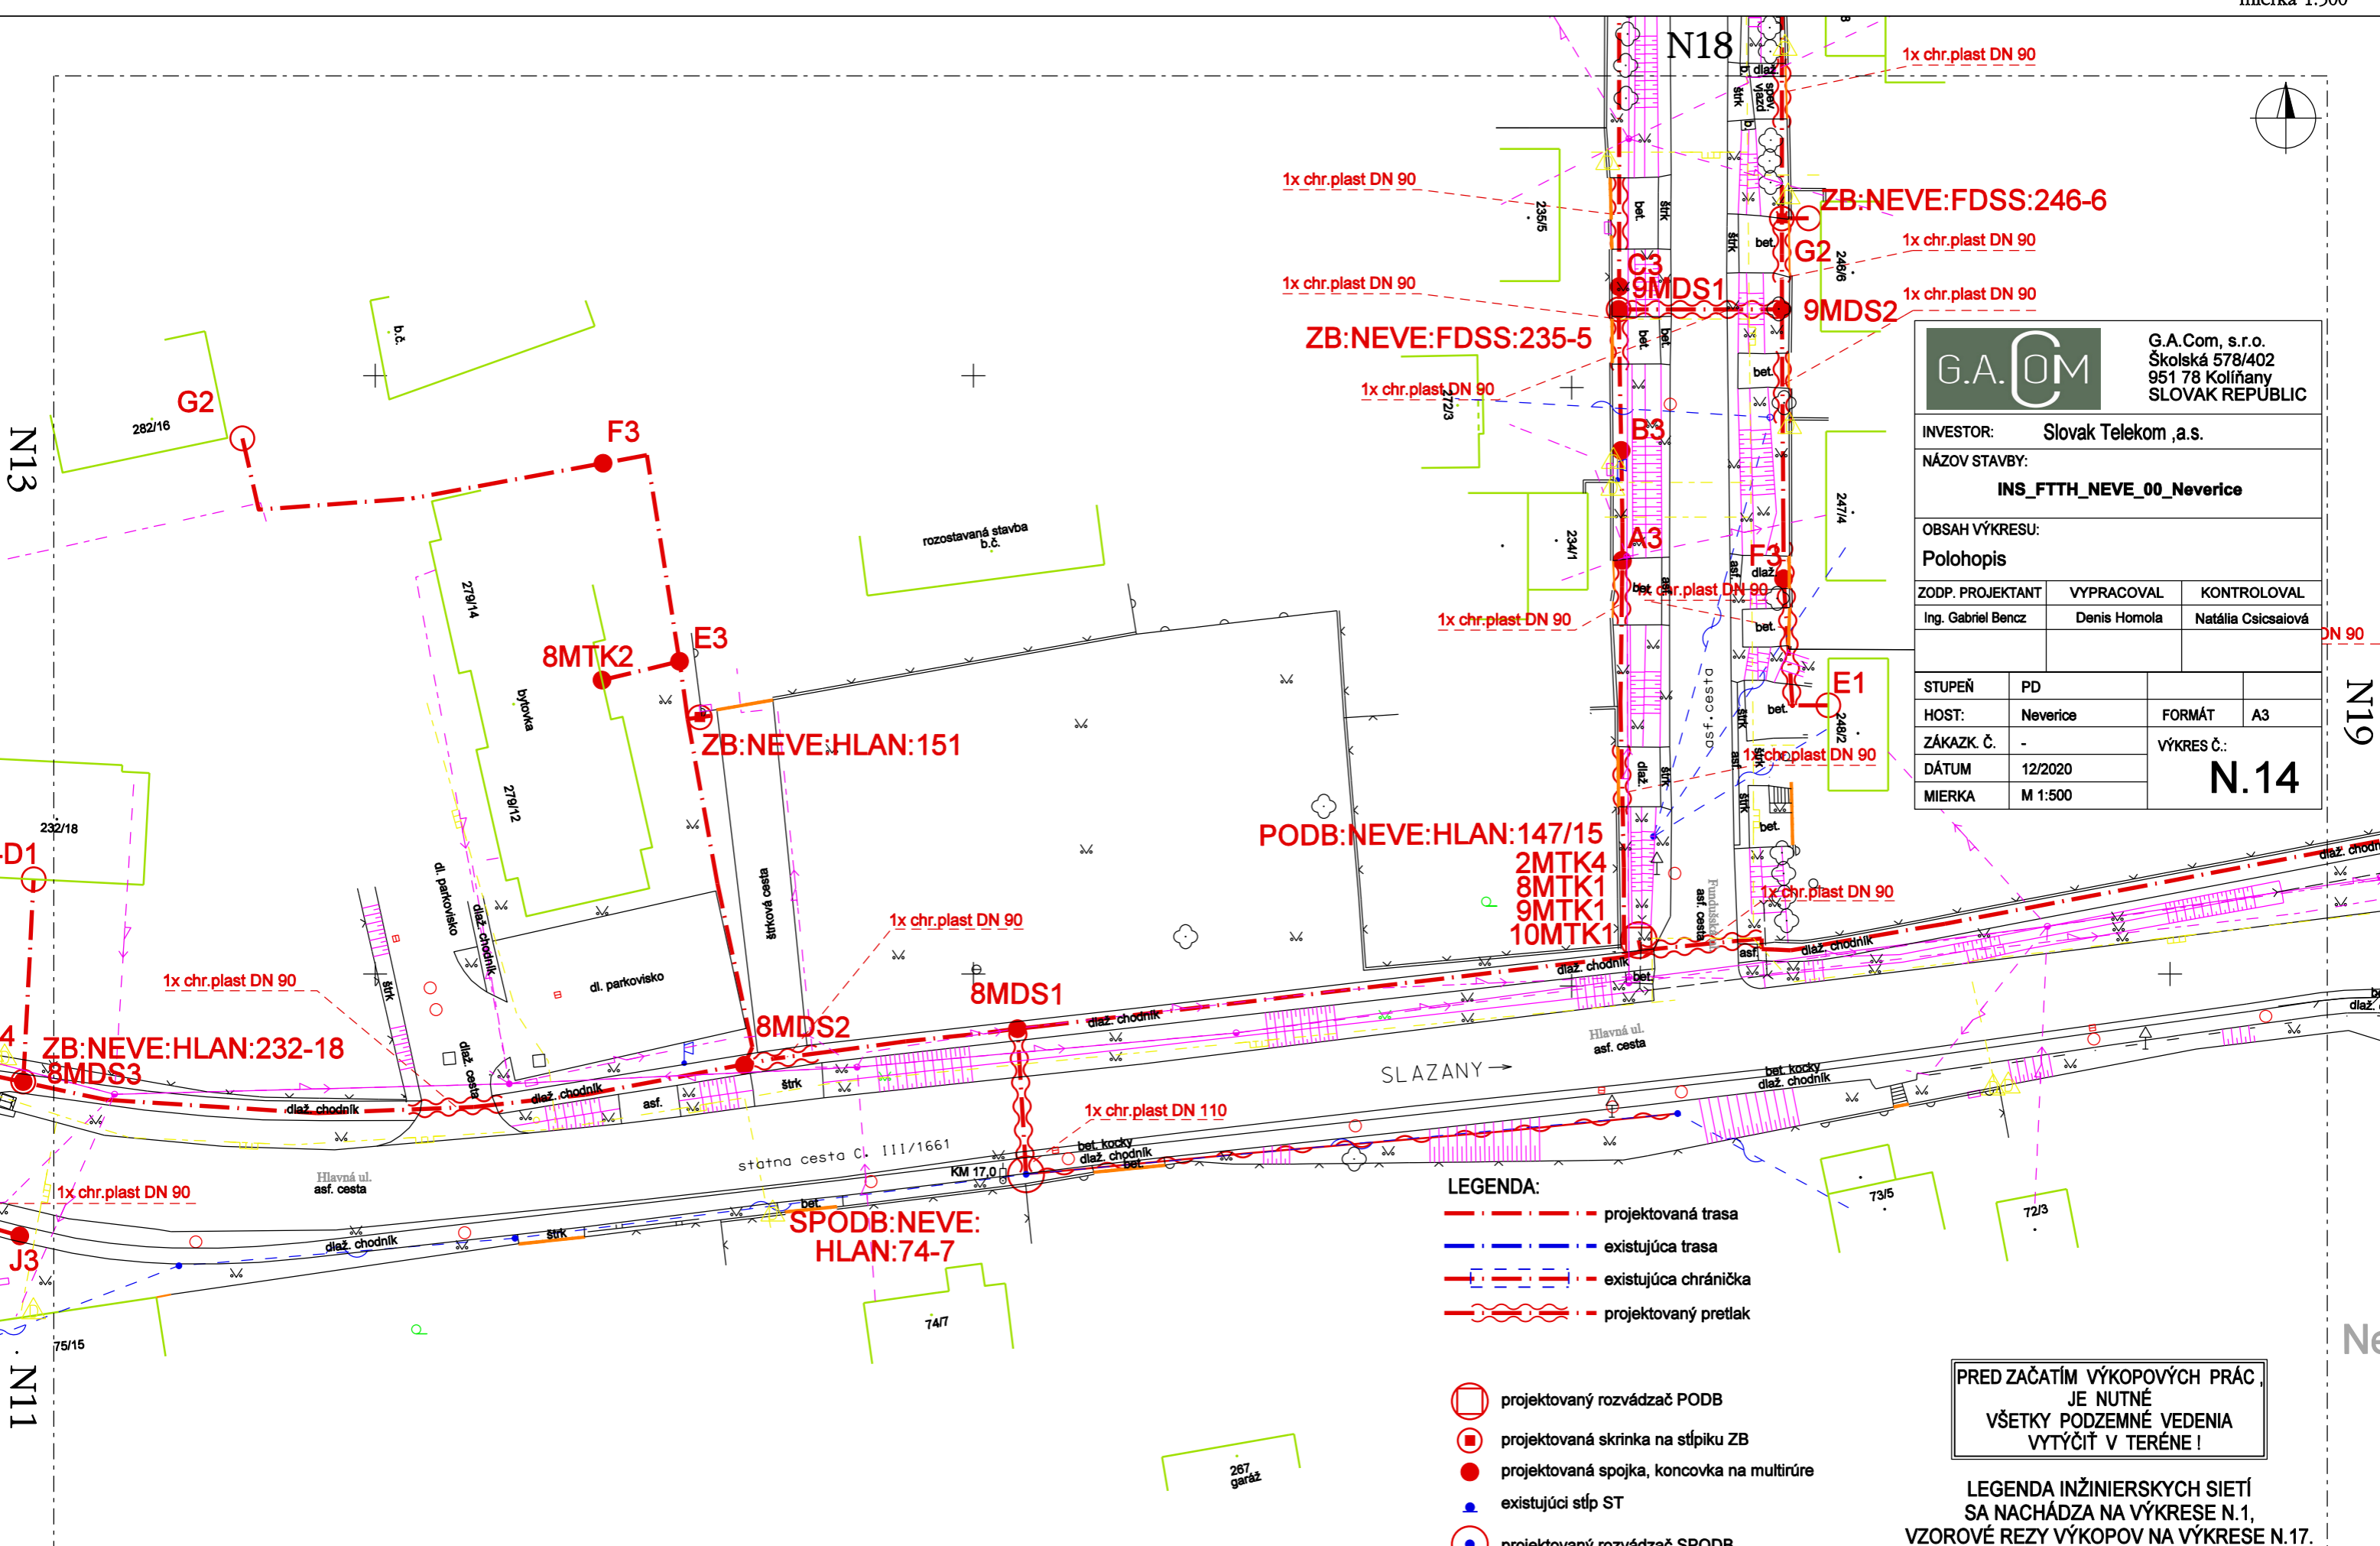

**G.A. OM**  
G.A. Com, s.r.o.  
Školská 578/402  
951 78 Kolíňany  
SLOVAK REPUBLIC

INVESTOR: Slovak Telekom, a.s.  
NÁZOV STAVBY: INS\_FTTH\_NEVE\_00\_Neverice

OBSAH VÝKRESU:  
Polohopis

ZODP. PROJEKTANT	VYPRACOVAL	KONTROLOVAL
Ing. Gabriel Bencz	Denis Homola	Natália Csicsaiová

STUPEŇ	PD	FORMÁT	A3
HOST:	Neverice	VÝKRES Č.: N.14	
ZÁKAZK. Č.	-		
DÁTUM	12/2020		
MIERKA	M 1:500		

- LEGENDA:**
- - - projektovaná trasa
  - - - existujúca trasa
  - - - existujúca chránička
  - - - projektovaný pretlak


- projektovaný rozvádzač POdB
- projektovaná skrinka na stĺpiku ZB
- projektovaná spojka, koncovka na multirúre
- existujúci stĺp ST
- projektovaný rozvádzač SPOdB

PRED ZAČATÍM VÝKOPOVÝCH PRÁC  
JE NUTNÉ  
VŠETKY PODZEMNÉ VEDENIA  
VYTÝČIŤ V TERÉNE!

LEGENDA INŽINIERSKÝCH SIETÍ  
SA NACHÁDZA NA VÝKRESE N.1,  
VZOROVÉ REZY VÝKOPOV NA VÝKRESE N.17.


N12

N11

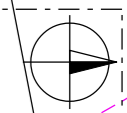

- LEGENDA:**
- - - projektovaná trasa
  - - - existujúca trasa
  - - - existujúca chránička
  - ~ ~ ~ projektovaný pretlak

- projektovaný rozvádzač POdB
- projektovaná skrinka na stĺpiku ZB
- projektovaná spojka, koncovka na multitrúbe
- existujúci stĺp ST
- projektovaný rozvádzač SPOdB

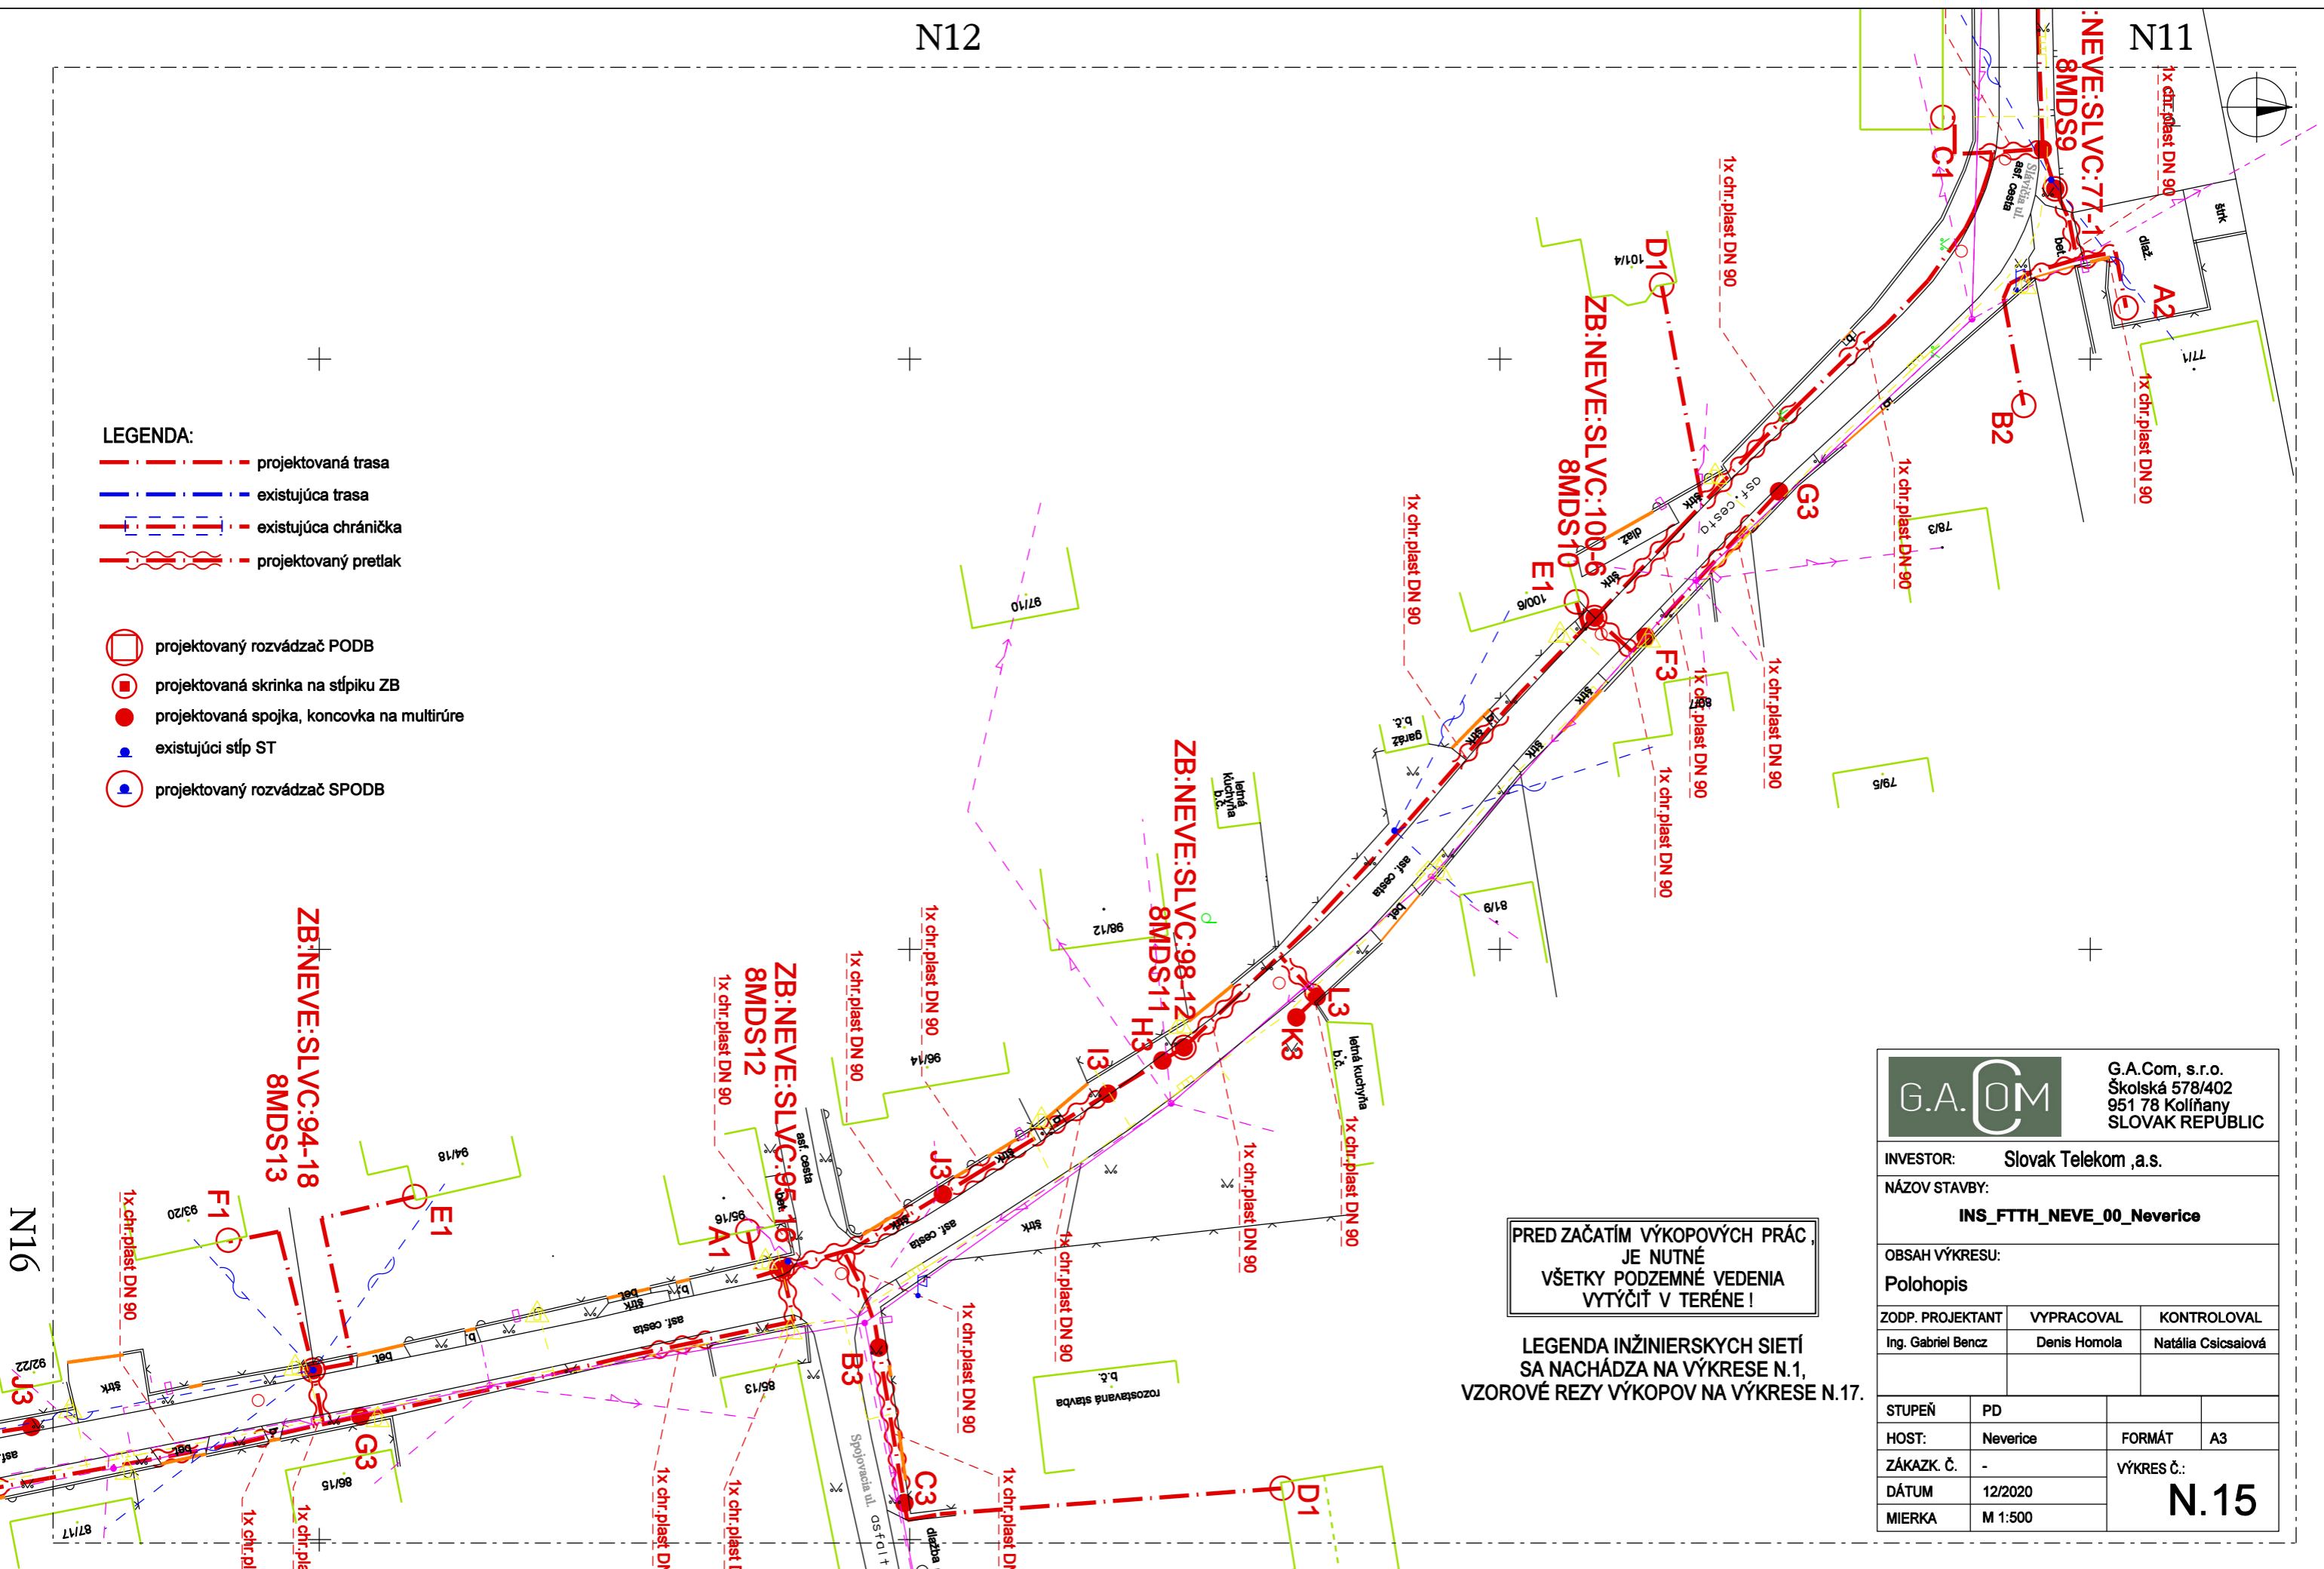

**PRED ZAČATÍM VÝKOPOVÝCH PRÁČ  
JE NUTNÉ  
VŠETKY PODZEMNÉ VEDENIA  
VYTÝČIŤ V TERÉNE!**


**LEGENDA INŽINIERSKÝCH SIETÍ  
SA NACHÁDZA NA VÝKRESE N.1,  
VZOROVÉ REZY VÝKOPOV NA VÝKRESE N.17.**

		G.A.Com, s.r.o. Školská 578/402 951 78 Kollíňany SLOVAK REPUBLIC	
INVESTOR:		Slovak Telekom ,a.s.	
NÁZOV STAVBY:		INS_FTTH_NEVE_00_Neverice	
OBSAH VÝKRESU:		Polohopis	
ZODP. PROJEKTANT	VYPRACOVAL	KONTROLOVAL	
Ing. Gabriel Benz	Denis Homola	Natália Csicsaiová	
STUPEŇ	PD	FORMÁT	A3
HOST:	Neverice	VÝKRES Č.:	
ZÁKAZK. Č.	-	<b>N.15</b>	
DÁTUM	12/2020		
MIERKA	M 1:500		

N16

NEVERICE



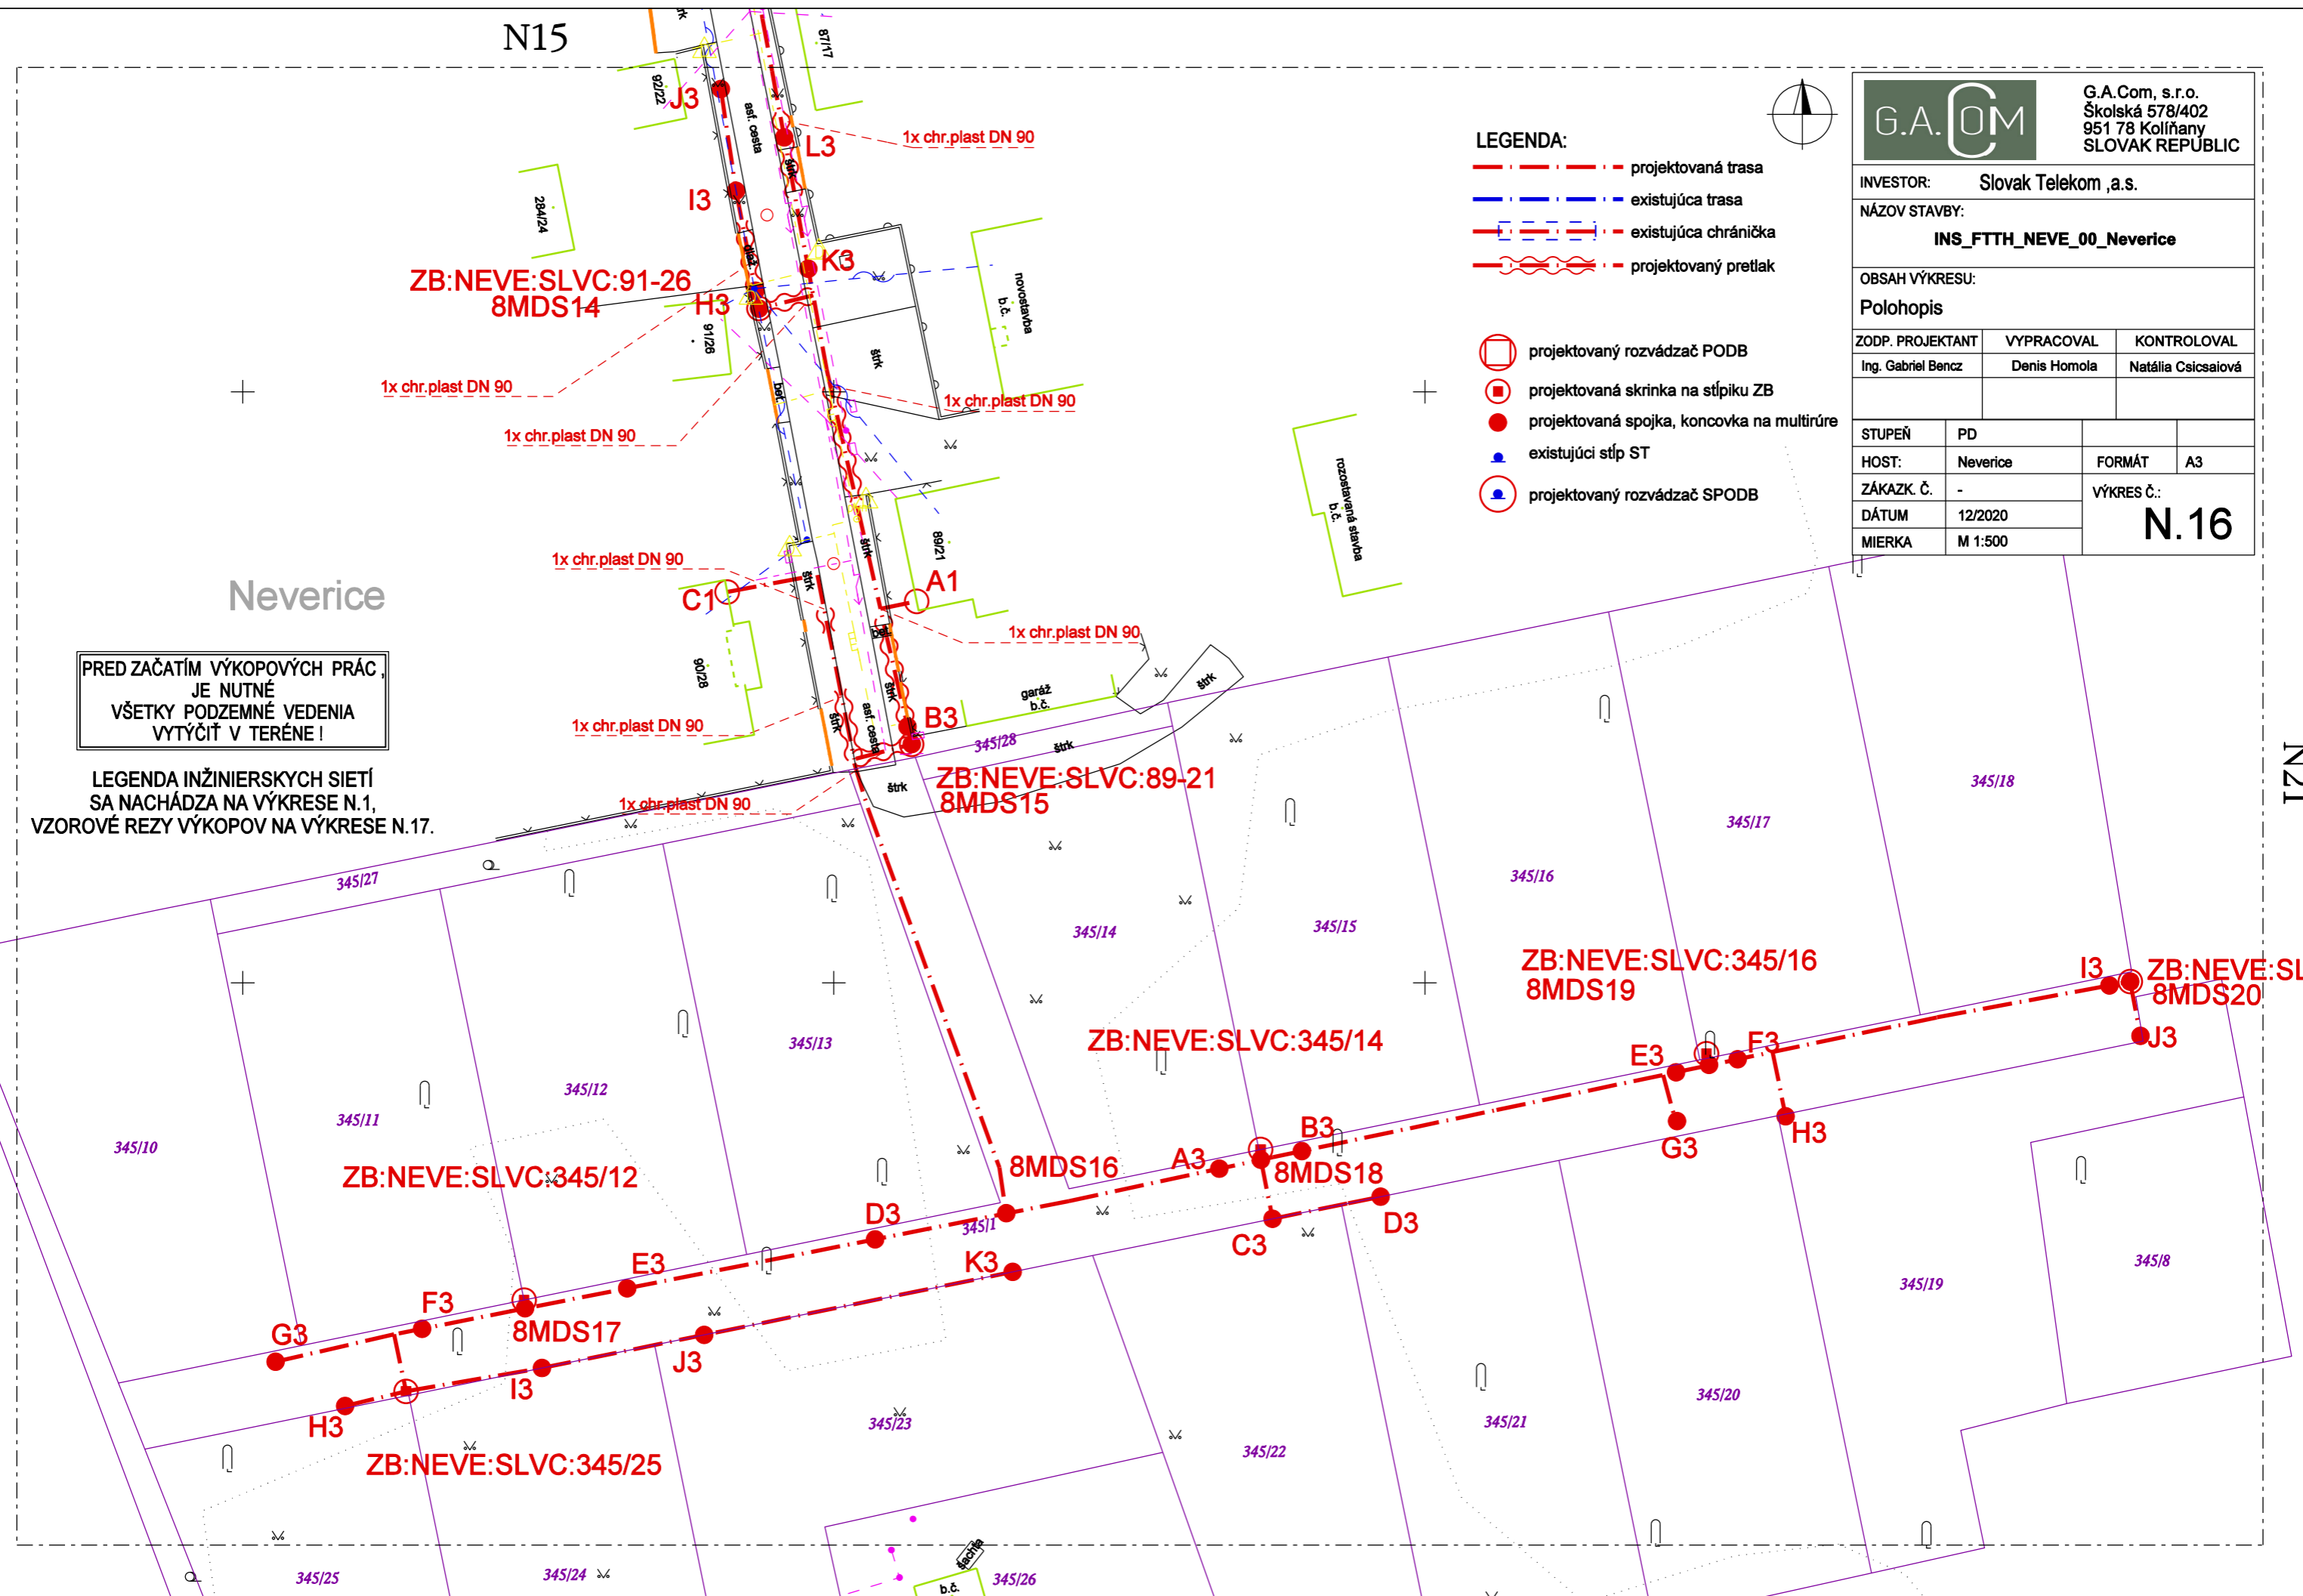

PRED ZAČATÍM VÝKOPOVÝCH PRÁČ,  
JE NUTNÉ  
VŠETKY PODZEMNÉ VEDENIA  
VYTÝČIŤ V TERÉNE!

LEGENDA INŽINIERSKÝCH SIETÍ  
SA NACHÁDZA NA VÝKRESE N.1,  
VZOROVÉ REZY VÝKOPOV NA VÝKRESE N.17.

G.A.Com, s.r.o.  
Školská 578/402  
951 78 Kolíňany  
SLOVAK REPUBLIC

INVESTOR: Slovak Telekom ,a.s.			
NÁZOV STAVBY: <b>INS_FTTH_NEVE_00_Neverice</b>			
OBSAH VÝKRESU: Polohopis			
ZODP. PROJEKTANT	VYPRACOVAL	KONTROLOVAL	
Ing. Gabriel Benz	Denis Homola	Natália Csicsaiová	
STUPEŇ	PD	FORMÁT	
HOST:	Neverice	A3	
ZÁKAZK. Č.	-	VÝKRES Č.:	
DÁTUM	12/2020	<b>N.16</b>	
MIERKA	M 1:500		



G.A.Com, s.r.o.  
Školská 578/402  
951 78 Kolíňany  
SLOVAK REPUBLIC

INVESTOR: Slovak Telekom ,a.s.


NÁZOV STAVBY:  
INS\_FTTH\_NEVE\_00\_Neverice

OBSAH VÝKRESU:

Polohopis


ZODP. PROJEKTANT	VYPRACOVAL	KONTROLOVAL
Ing. Gabriel Benz	Denis Homola	Natália Csicsaiová

STUPEŇ	PD	FORMÁT	A3
HOST:	Neverice		
ZÁKAZK. Č.	-	VÝKRES Č.:	<b>N.17</b>
DÁTUM	12/2020		
MIERKA	M 1:500		

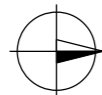

PRED ZAČATÍM VÝKOPOVÝCH PRÁC,  
JE NUTNÉ  
VŠETKY PODZEMNÉ VEDENIA  
VYTÝČIŤ V TERÉNE!

LEGENDA INŽINIERSKÝCH SIETÍ  
SA NACHÁDZA NA VÝKRESE N.1,  
VZOROVÉ REZY VÝKOPOV NA VÝKRESE N.17.

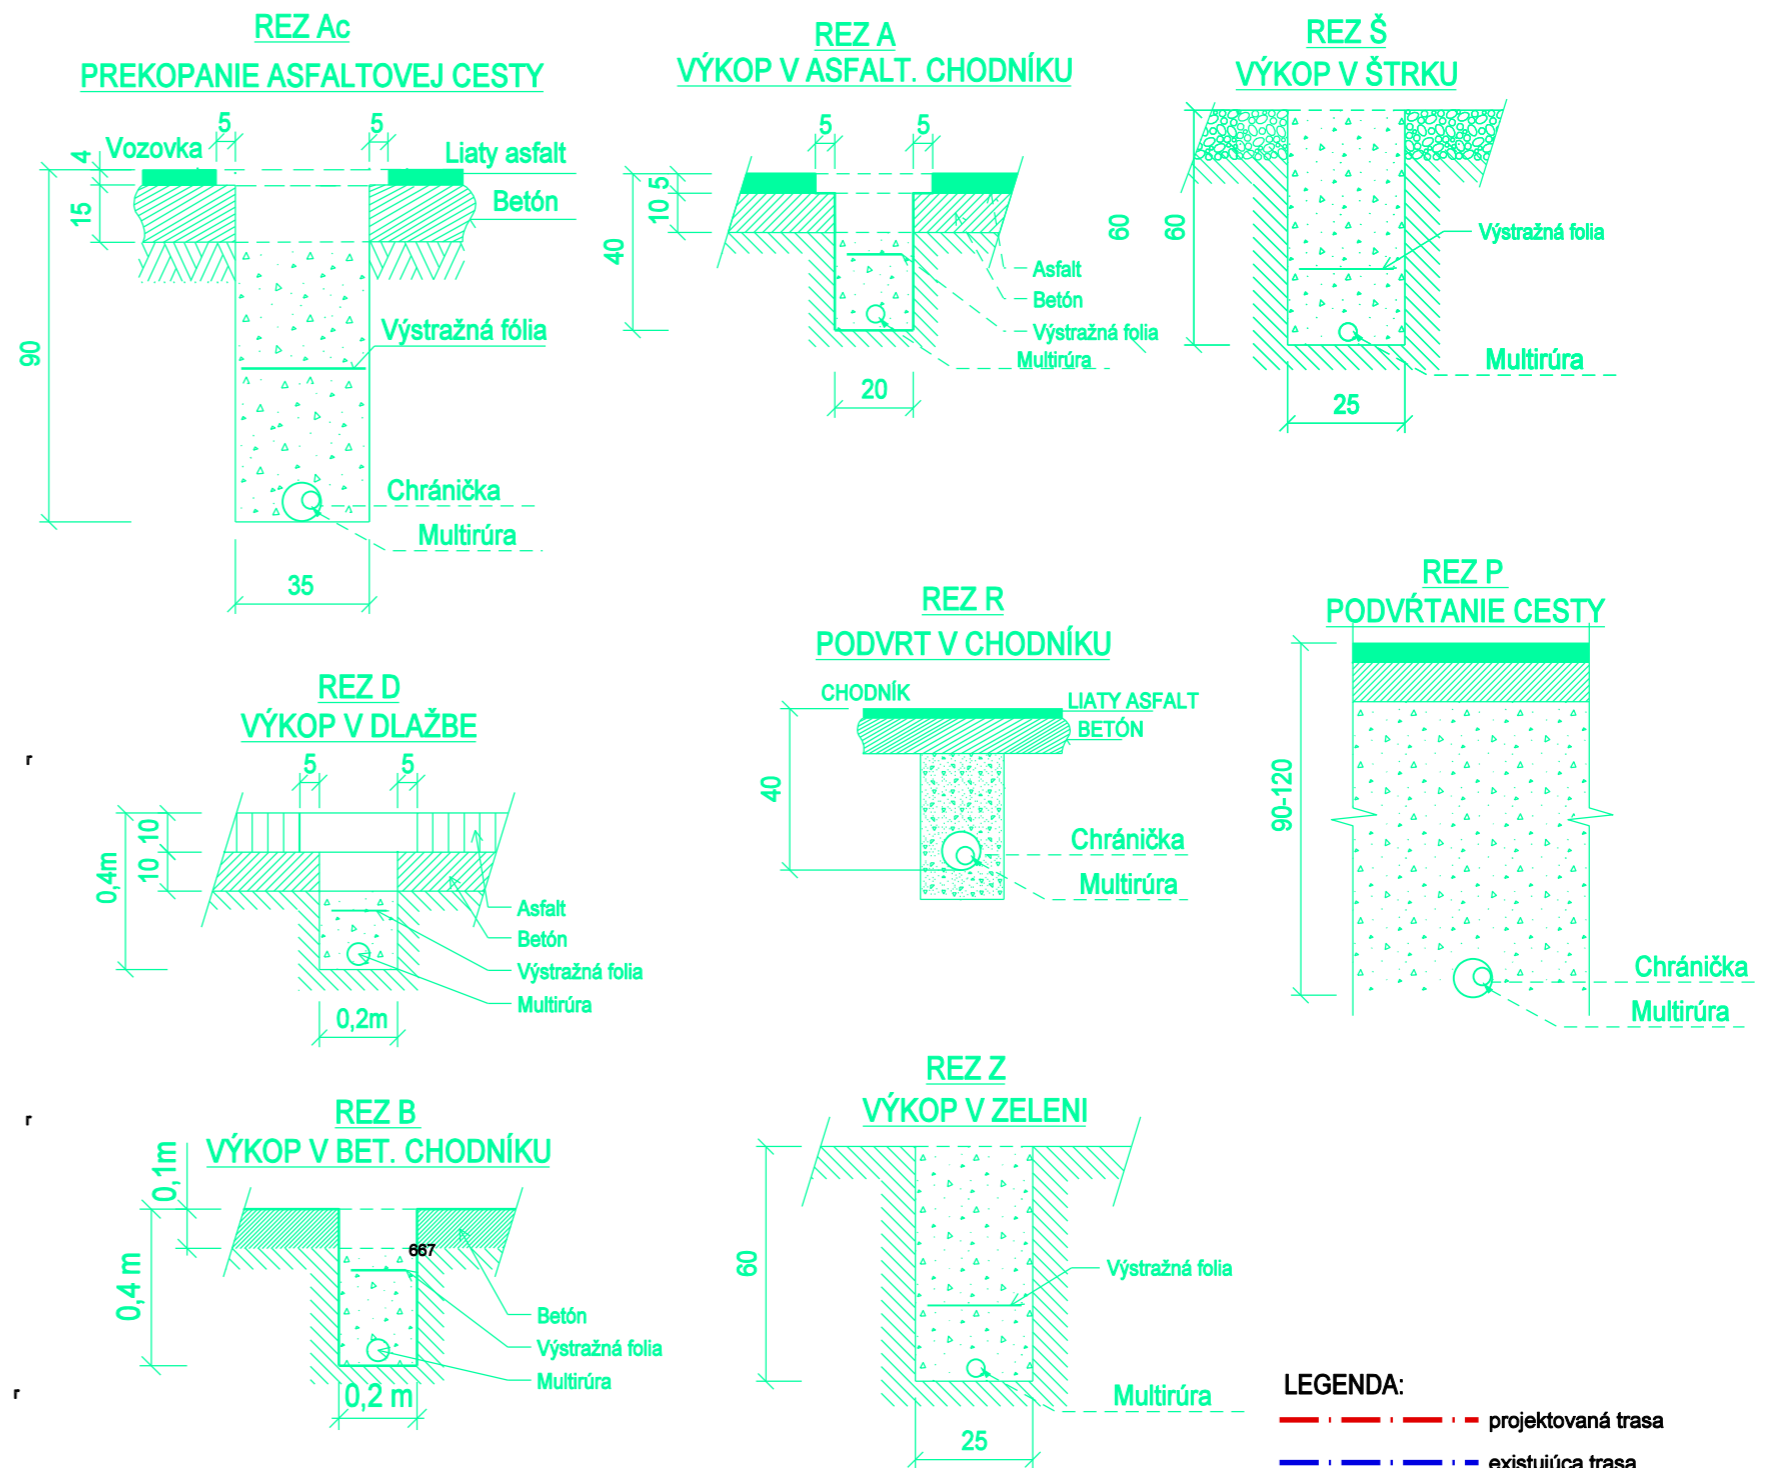



- LEGENDA:**
- projektovaná trasa
  - existujúca trasa
  - existujúca chránička
  - projektovaný pretlak
  - projektovaný rozvádzač PODB
  - projektovaná skrinka na stĺpiku ZB
  - projektovaná spojka, koncovka na multirúre
  - existujúci stĺp ST
  - projektovaný rozvádzač SPODB

N17

ZB:NEVE:FDSS:25-26  
SPODB:NEVE:FDSS:25-26  
9MDS6

Neverice

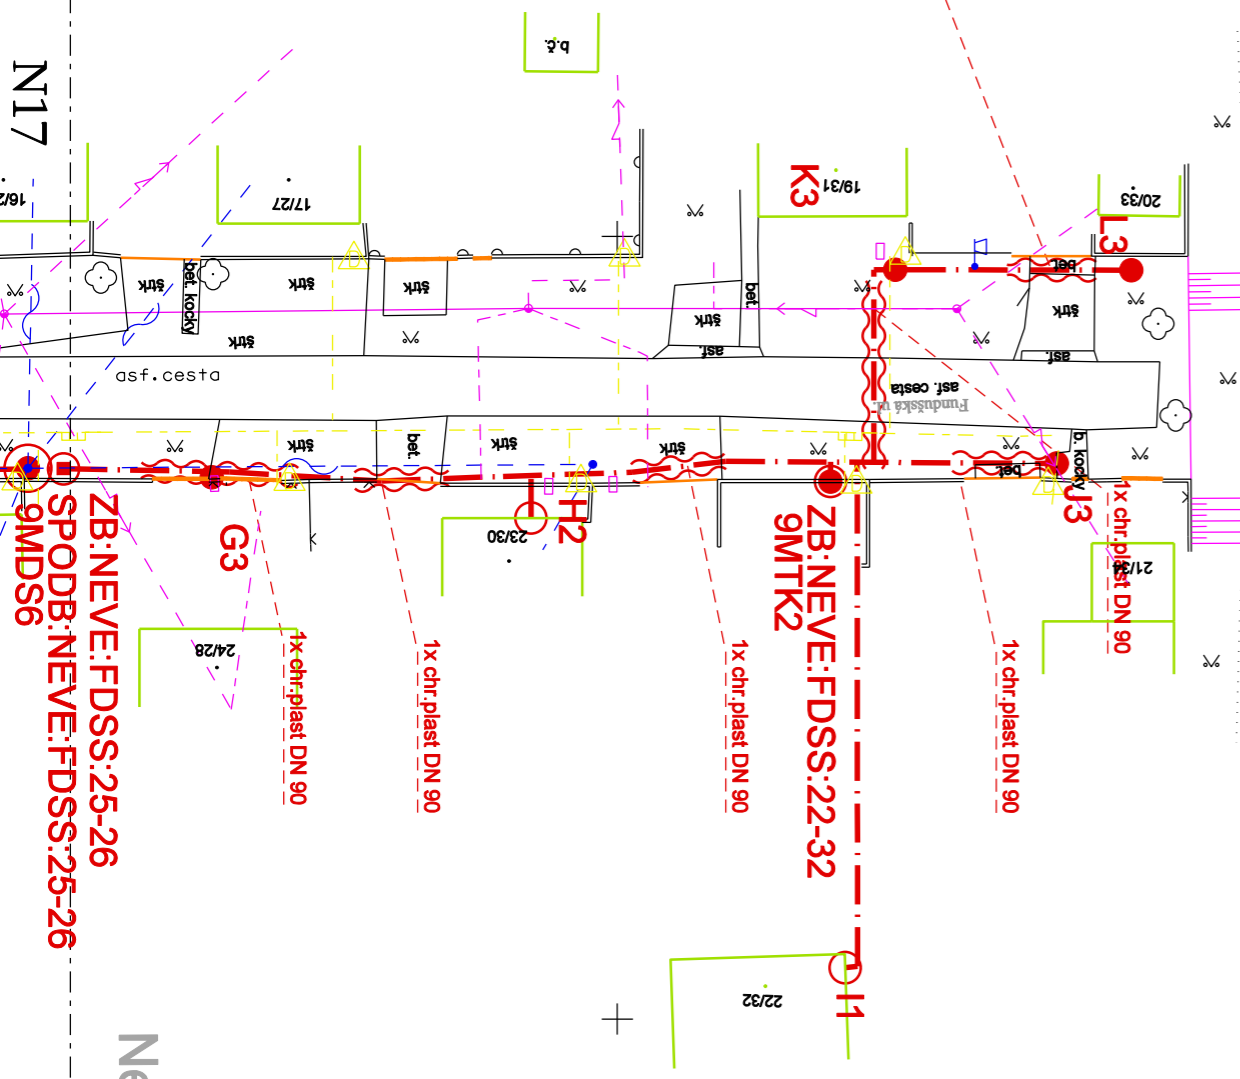

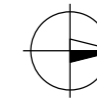

**G.A.COM**  
G.A.Com, s.r.o.  
Školská 578/402  
951 78 Kolíňany  
SLOVAK REPUBLIC


INVESTOR: Slovak Telekom ,a.s.			
NÁZOV STAVBY: <b>INS_FTTH_NEVE_00_Neverice</b>			
OBSAH VÝKRESU: Polohopis			
ZODP. PROJEKTANT	VYPRACOVAL	KONTROLOVAL	
Ing. Gabriel Bencz	Denis Homola	Natália Csicsaiová	
STUPEŇ	PD		
HOST:	Neverice	FORMÁT	A3
ZÁKAZK. Č.	-	VÝKRES Č.:	
DÁTUM	12/2020	<b>N.18</b>	
MIERKA	M 1:500		

**LEGENDA:**

- projektovaná trasa
- existujúca trasa
- existujúca chránička
- projektovaný pretiak
  
- projektovaný rozvádzač POdB
- projektovaná skrinka na stĺpiku ZB
- projektovaná spojka, koncovka na multirúre
- existujúci stĺp ST
- projektovaný rozvádzač SPOdB


**PRED ZAČATÍM VÝKOPOVÝCH PRÁČ  
JE NUTNÉ  
VŠETKY PODZEMNÉ VEDENIA  
VYTÝČIŤ V TERÉNE !**

**LEGENDA INŽINIERSKÝCH SIETÍ  
SA NACHÁDZA NA VÝKRESE N.1,  
VZOROVÉ REZY VÝKOPOV NA VÝKRESE N.17.**

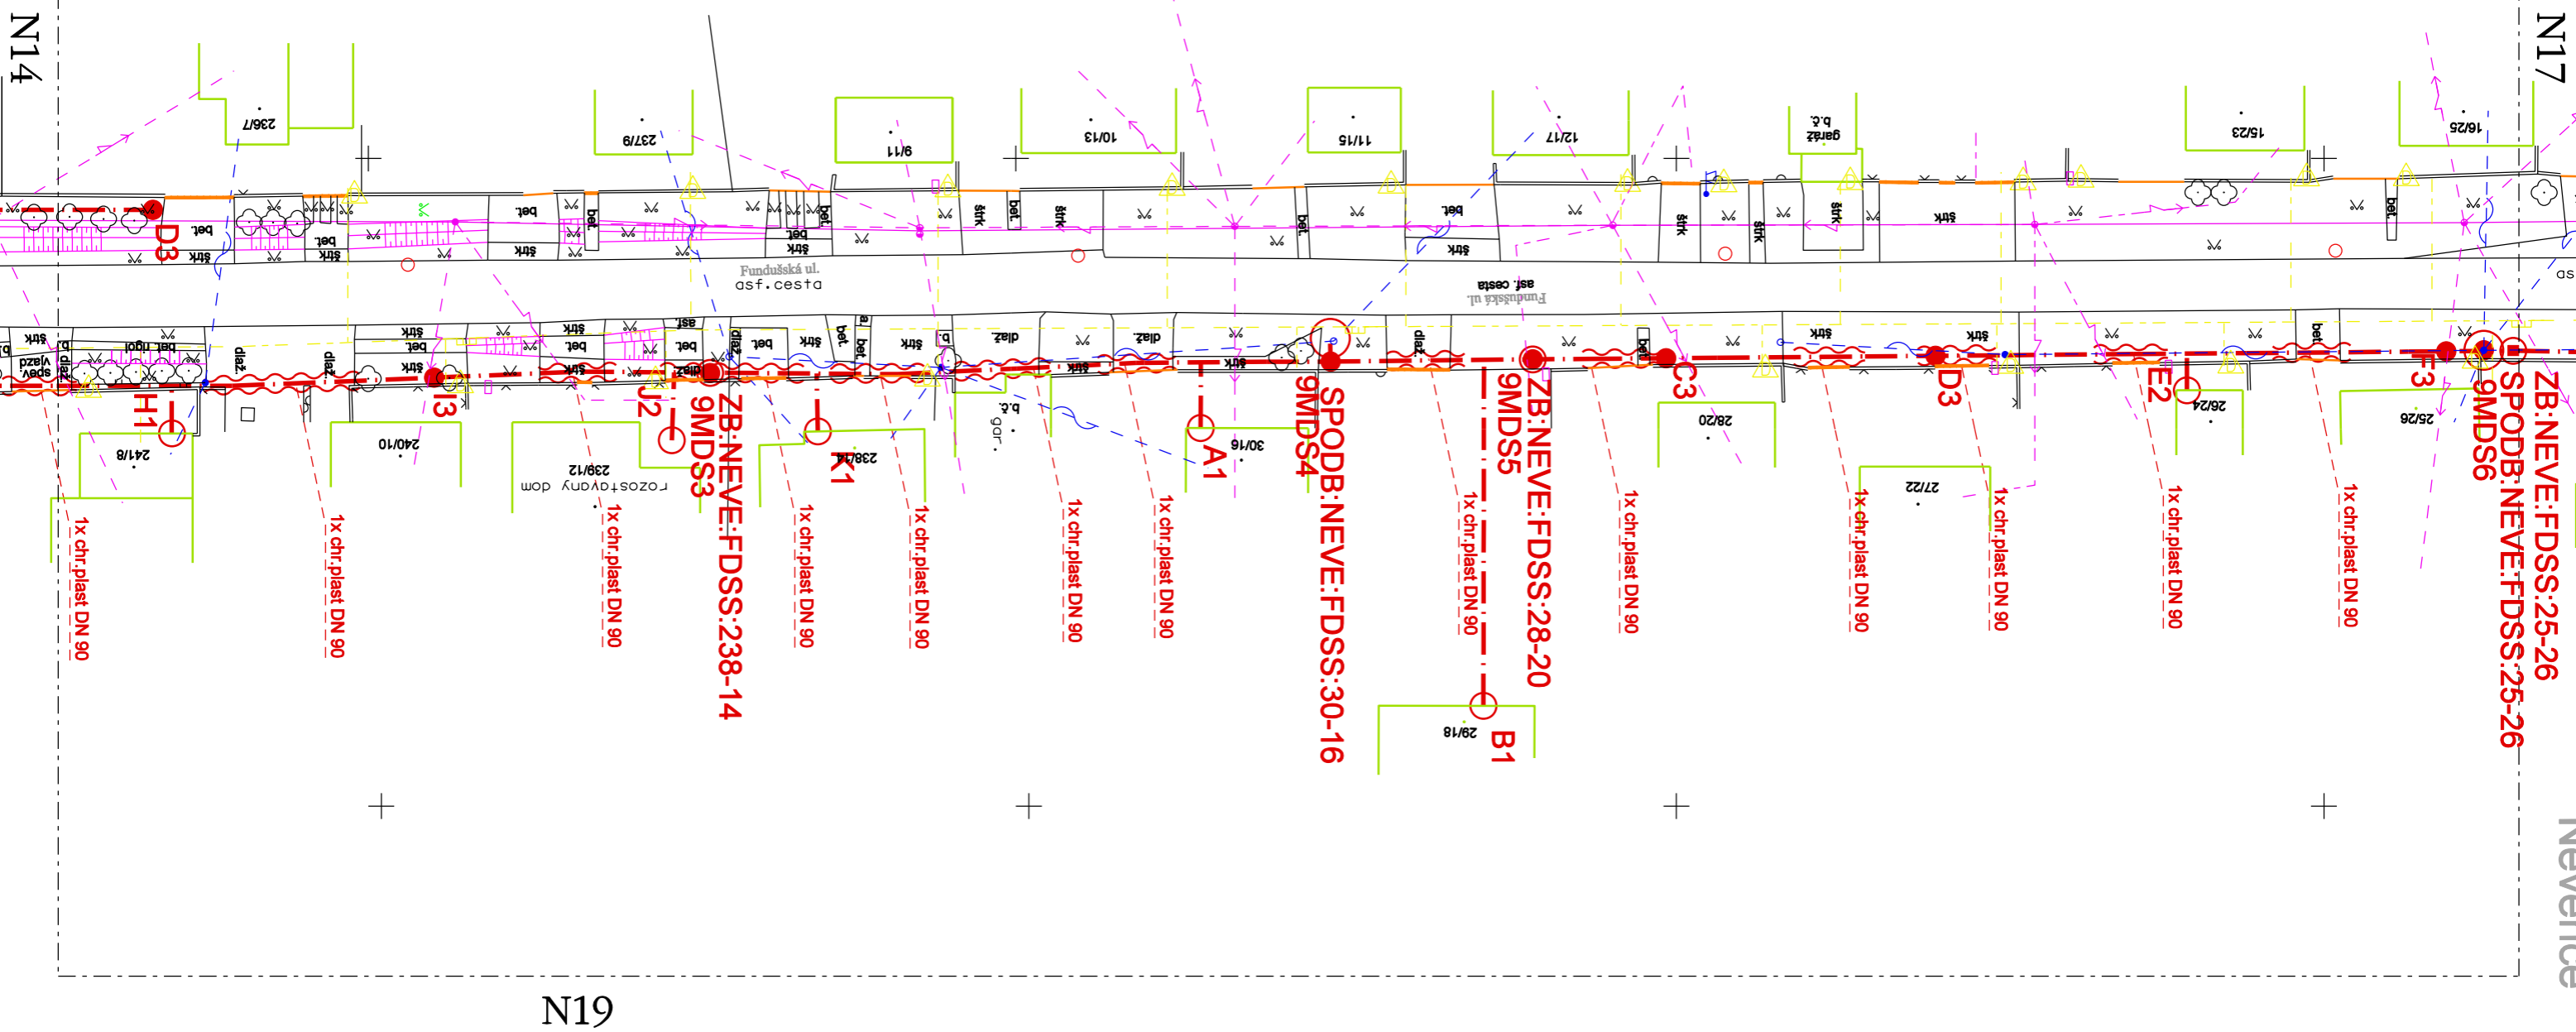

Neverice

Neverice

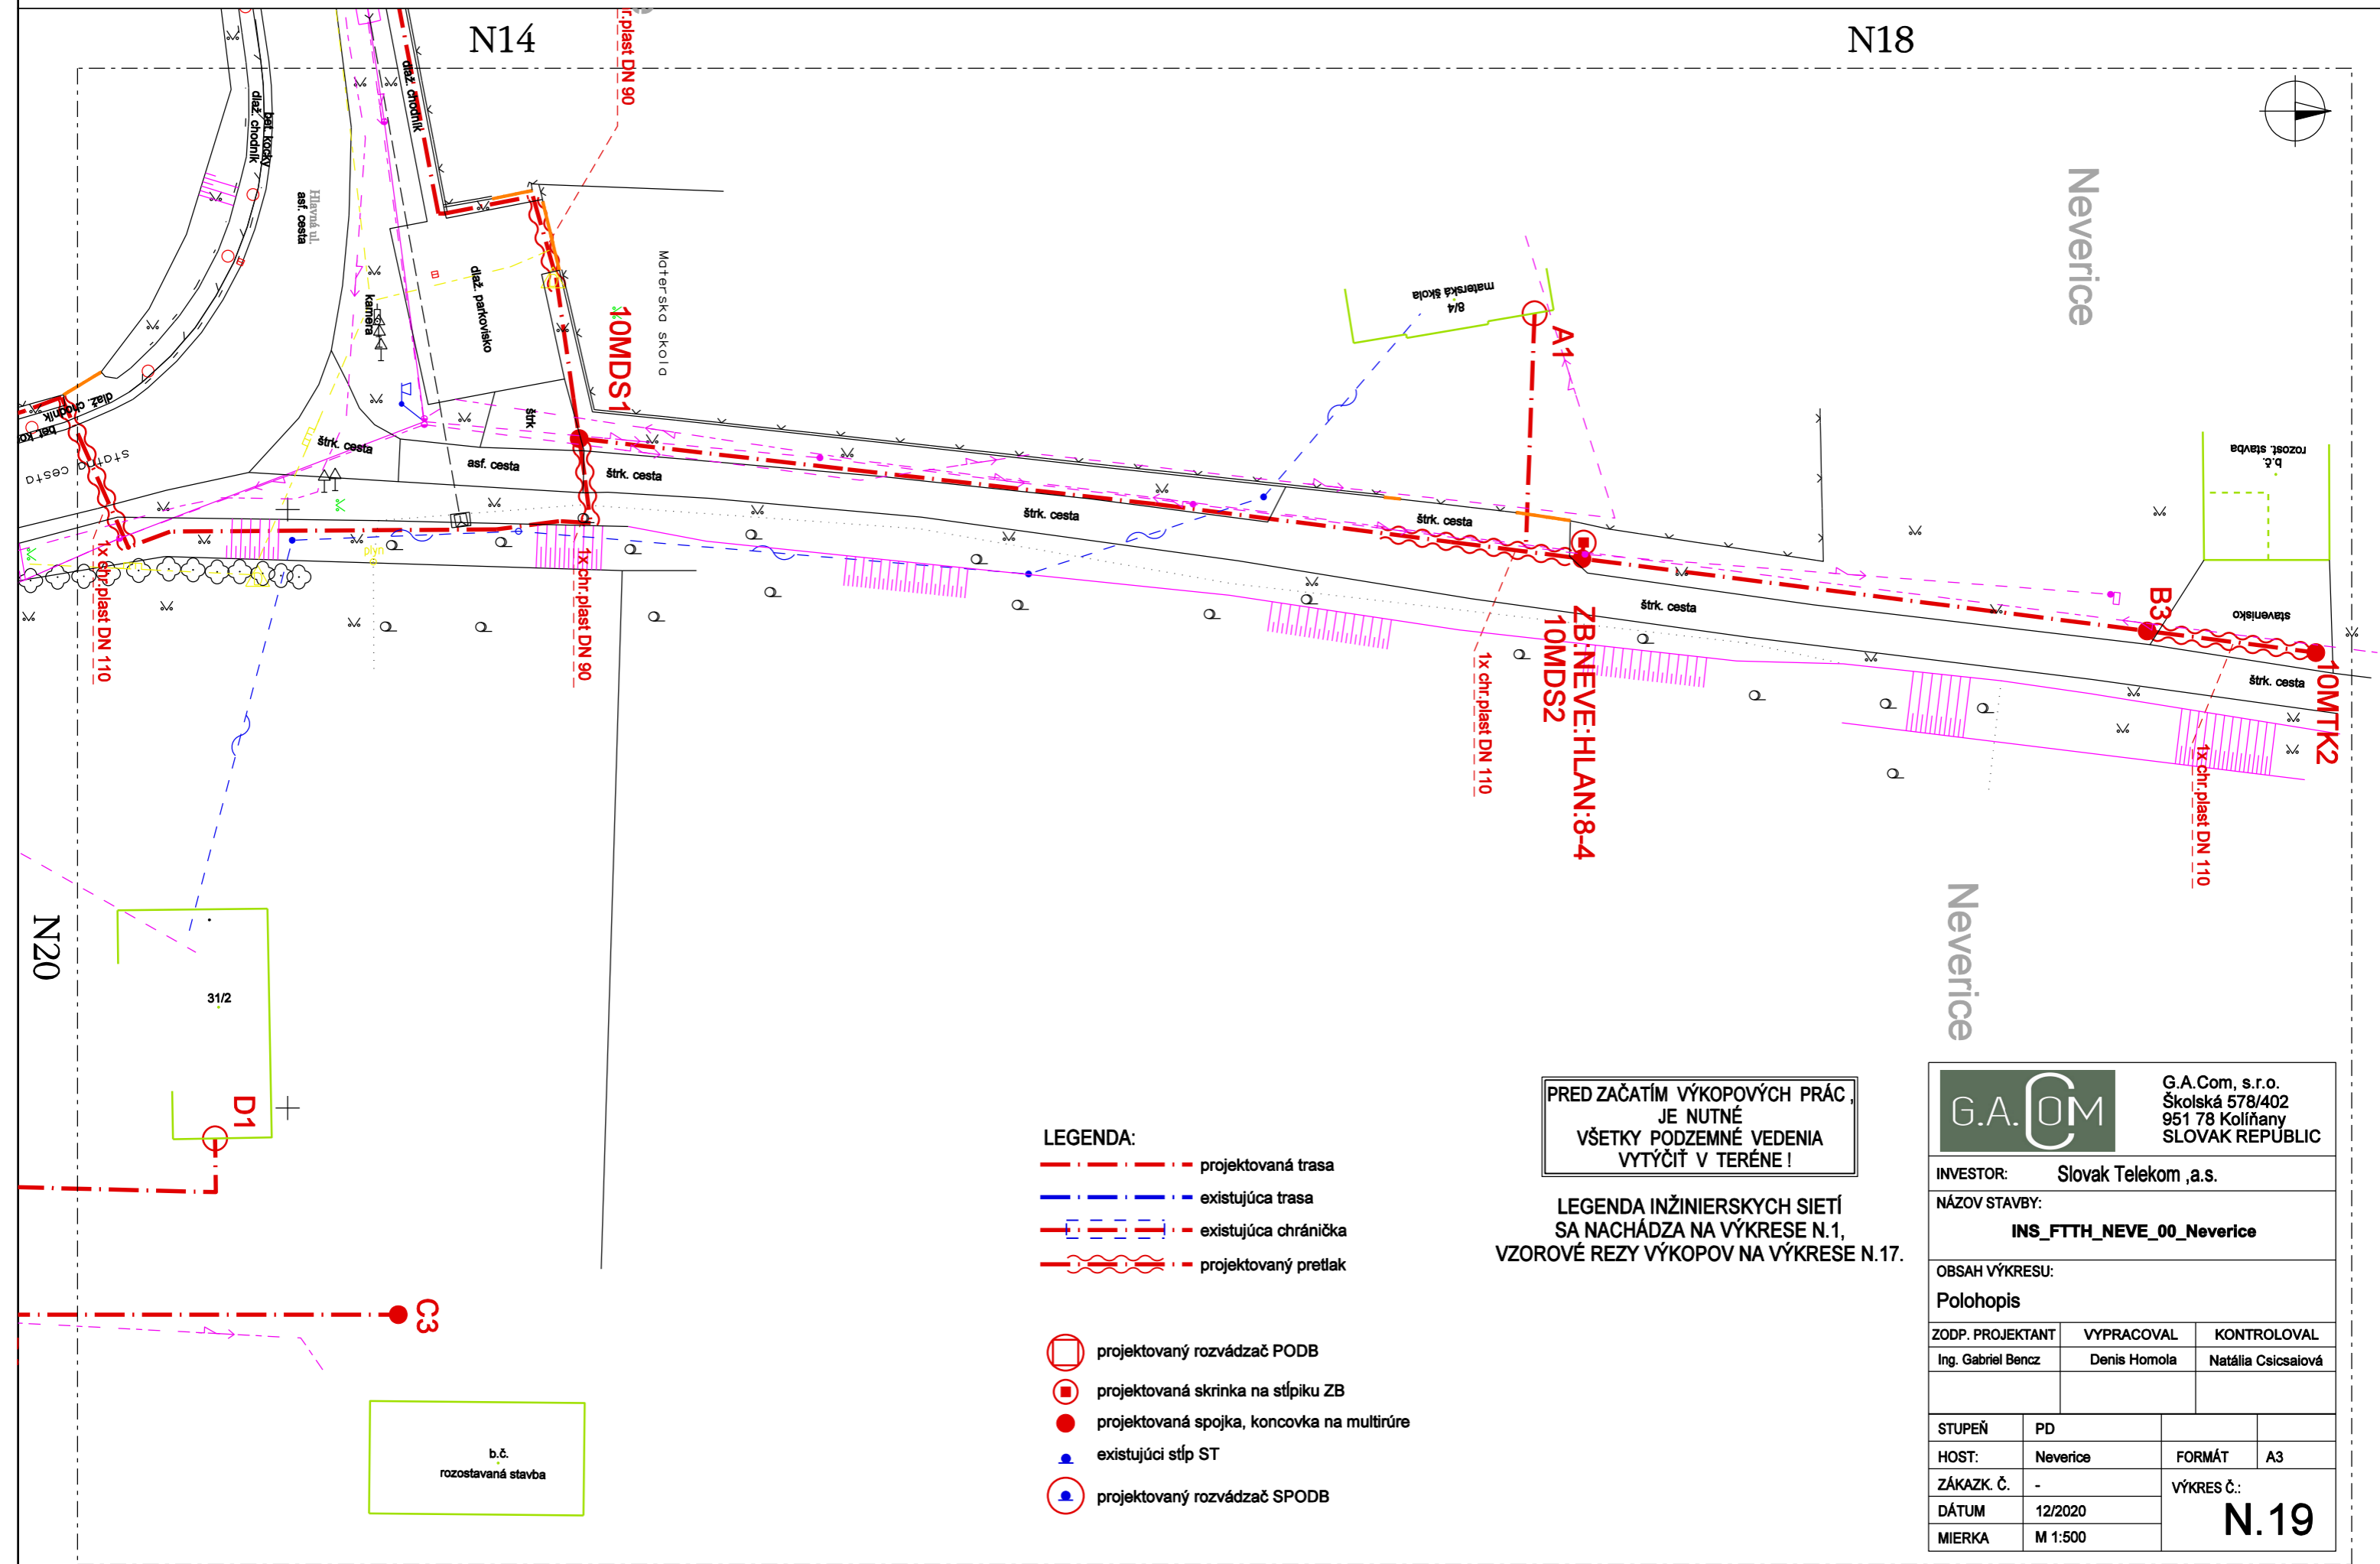

- LEGENDA:**
- - - projektovaná trasa
  - - - existujúca trasa
  - - - existujúca chránička
  - - - projektovaný pretlak
  
  - projektovaný rozvádzač PO DB
  - projektovaná skrinka na stĺpiku ZB
  - projektovaná spojka, koncovka na multirúre
  - existujúci stĺp ST
  - projektovaný rozvádzač SPO DB

**PRED ZAČATÍM VÝKOPOVÝCH PRÁČ,  
JE NUTNÉ  
VŠETKY PODZEMNÉ VEDENIA  
VYTÝČIŤ V TERÉNE!**

**LEGENDA INŽINIERSKÝCH SIETÍ  
SA NACHÁDZA NA VÝKRESE N.1,  
VZOROVÉ REZY VÝKOPOV NA VÝKRESE N.17.**

**G.A. Com, s.r.o.**  
 Školská 578/402  
 951 78 Kollíňany  
 SLOVAK REPUBLIC


INVESTOR: **Slovak Telekom ,a.s.**

NÁZOV STAVBY:  
**INS\_FTTH\_NEVE\_00\_Neverice**

OBSAH VÝKRESU:  
**Polohopis**

ZODP. PROJEKTANT	VYPRACOVAL	KONTROLOVAL
Ing. Gabriel Bencz	Denis Homola	Natália Csicsaiová

STUPEŇ	PD	FORMÁT	A3
HOST:	Neverice	<b>VÝKRES Č.:</b>  <span style="font-size: 24px; font-weight: bold;">N.19</span>	
ZÁKAZK. Č.	-		
DÁTUM	12/2020		
MIERKA	M 1:500		

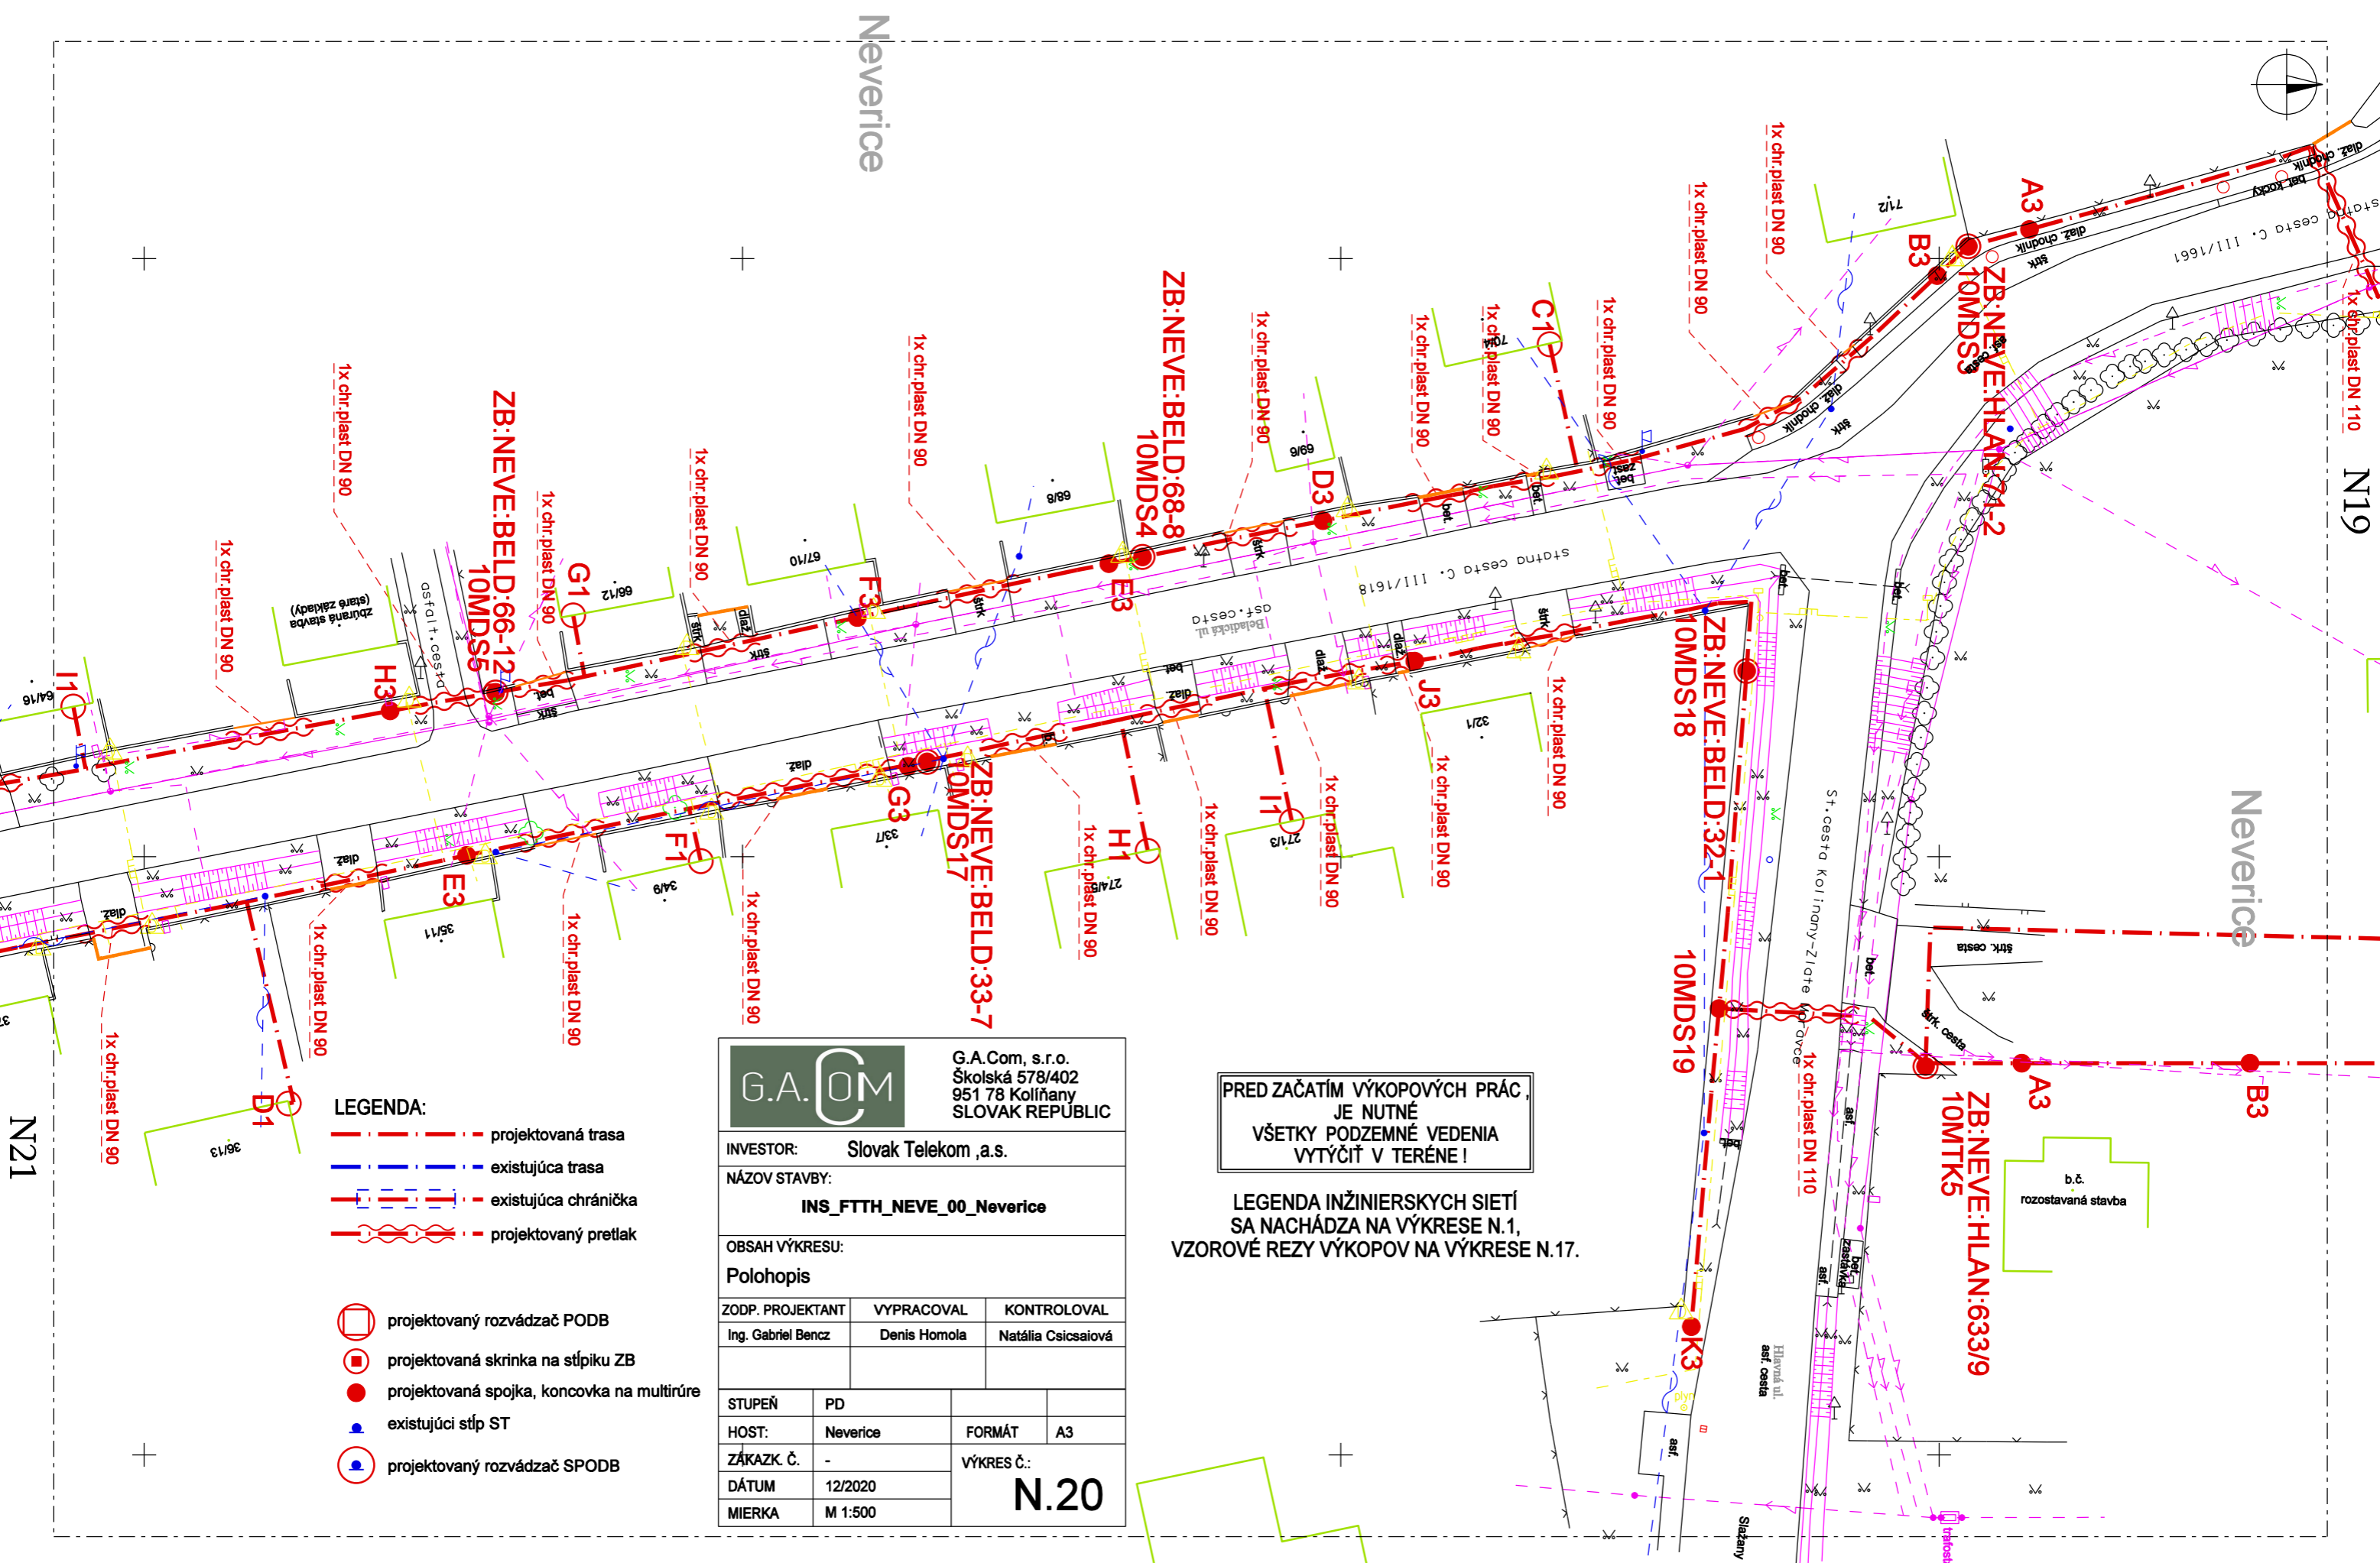

- LEGENDA:**
- - - projektovaná trasa
  - - - existujúca trasa
  - - - existujúca chránička
  - ~ ~ ~ projektovaný pretlak
  - projektovaný rozvádzač POdB
  - projektovaná skrinka na stĺpiku ZB
  - projektovaná spojka, koncovka na multirúre
  - existujúci stĺp ST
  - projektovaný rozvádzač SPOdB

**G.A.COM** G.A.Com, s.r.o.  
Školská 578/402  
951 78 Kolíňany  
SLOVAK REPUBLIC

INVESTOR: Slovak Telekom, a.s.

NÁZOV STAVBY:  
**INS\_FTTH\_NEVE\_00\_Neverice**


OBSAH VÝKRESU:  
Polohopis

ZODP. PROJEKTANT	VYPRACOVAL	KONTROLOVAL
Ing. Gabriel Bencz	Denis Homola	Natália Csicsaiová

STUPEŇ	PD	FORMÁT	A3
HOST:	Neverice	VÝKRES Č.:	<b>N.20</b>
ZÁKAZK. Č.:	-		
DÁTUM	12/2020		
MIERKA	M 1:500		

**PRED ZAČATÍM VÝKOPOVÝCH PRÁC,  
JE NUTNÉ  
VŠETKY PODZEMNÉ VEDENIA  
VYTÝČIŤ V TERÉNE!**

**LEGENDA INŽINIERSKÝCH SIETÍ  
SA NACHÁDZA NA VÝKRESE N.1,  
VZOROVÉ REZY VÝKOPOV NA VÝKRESE N.17.**

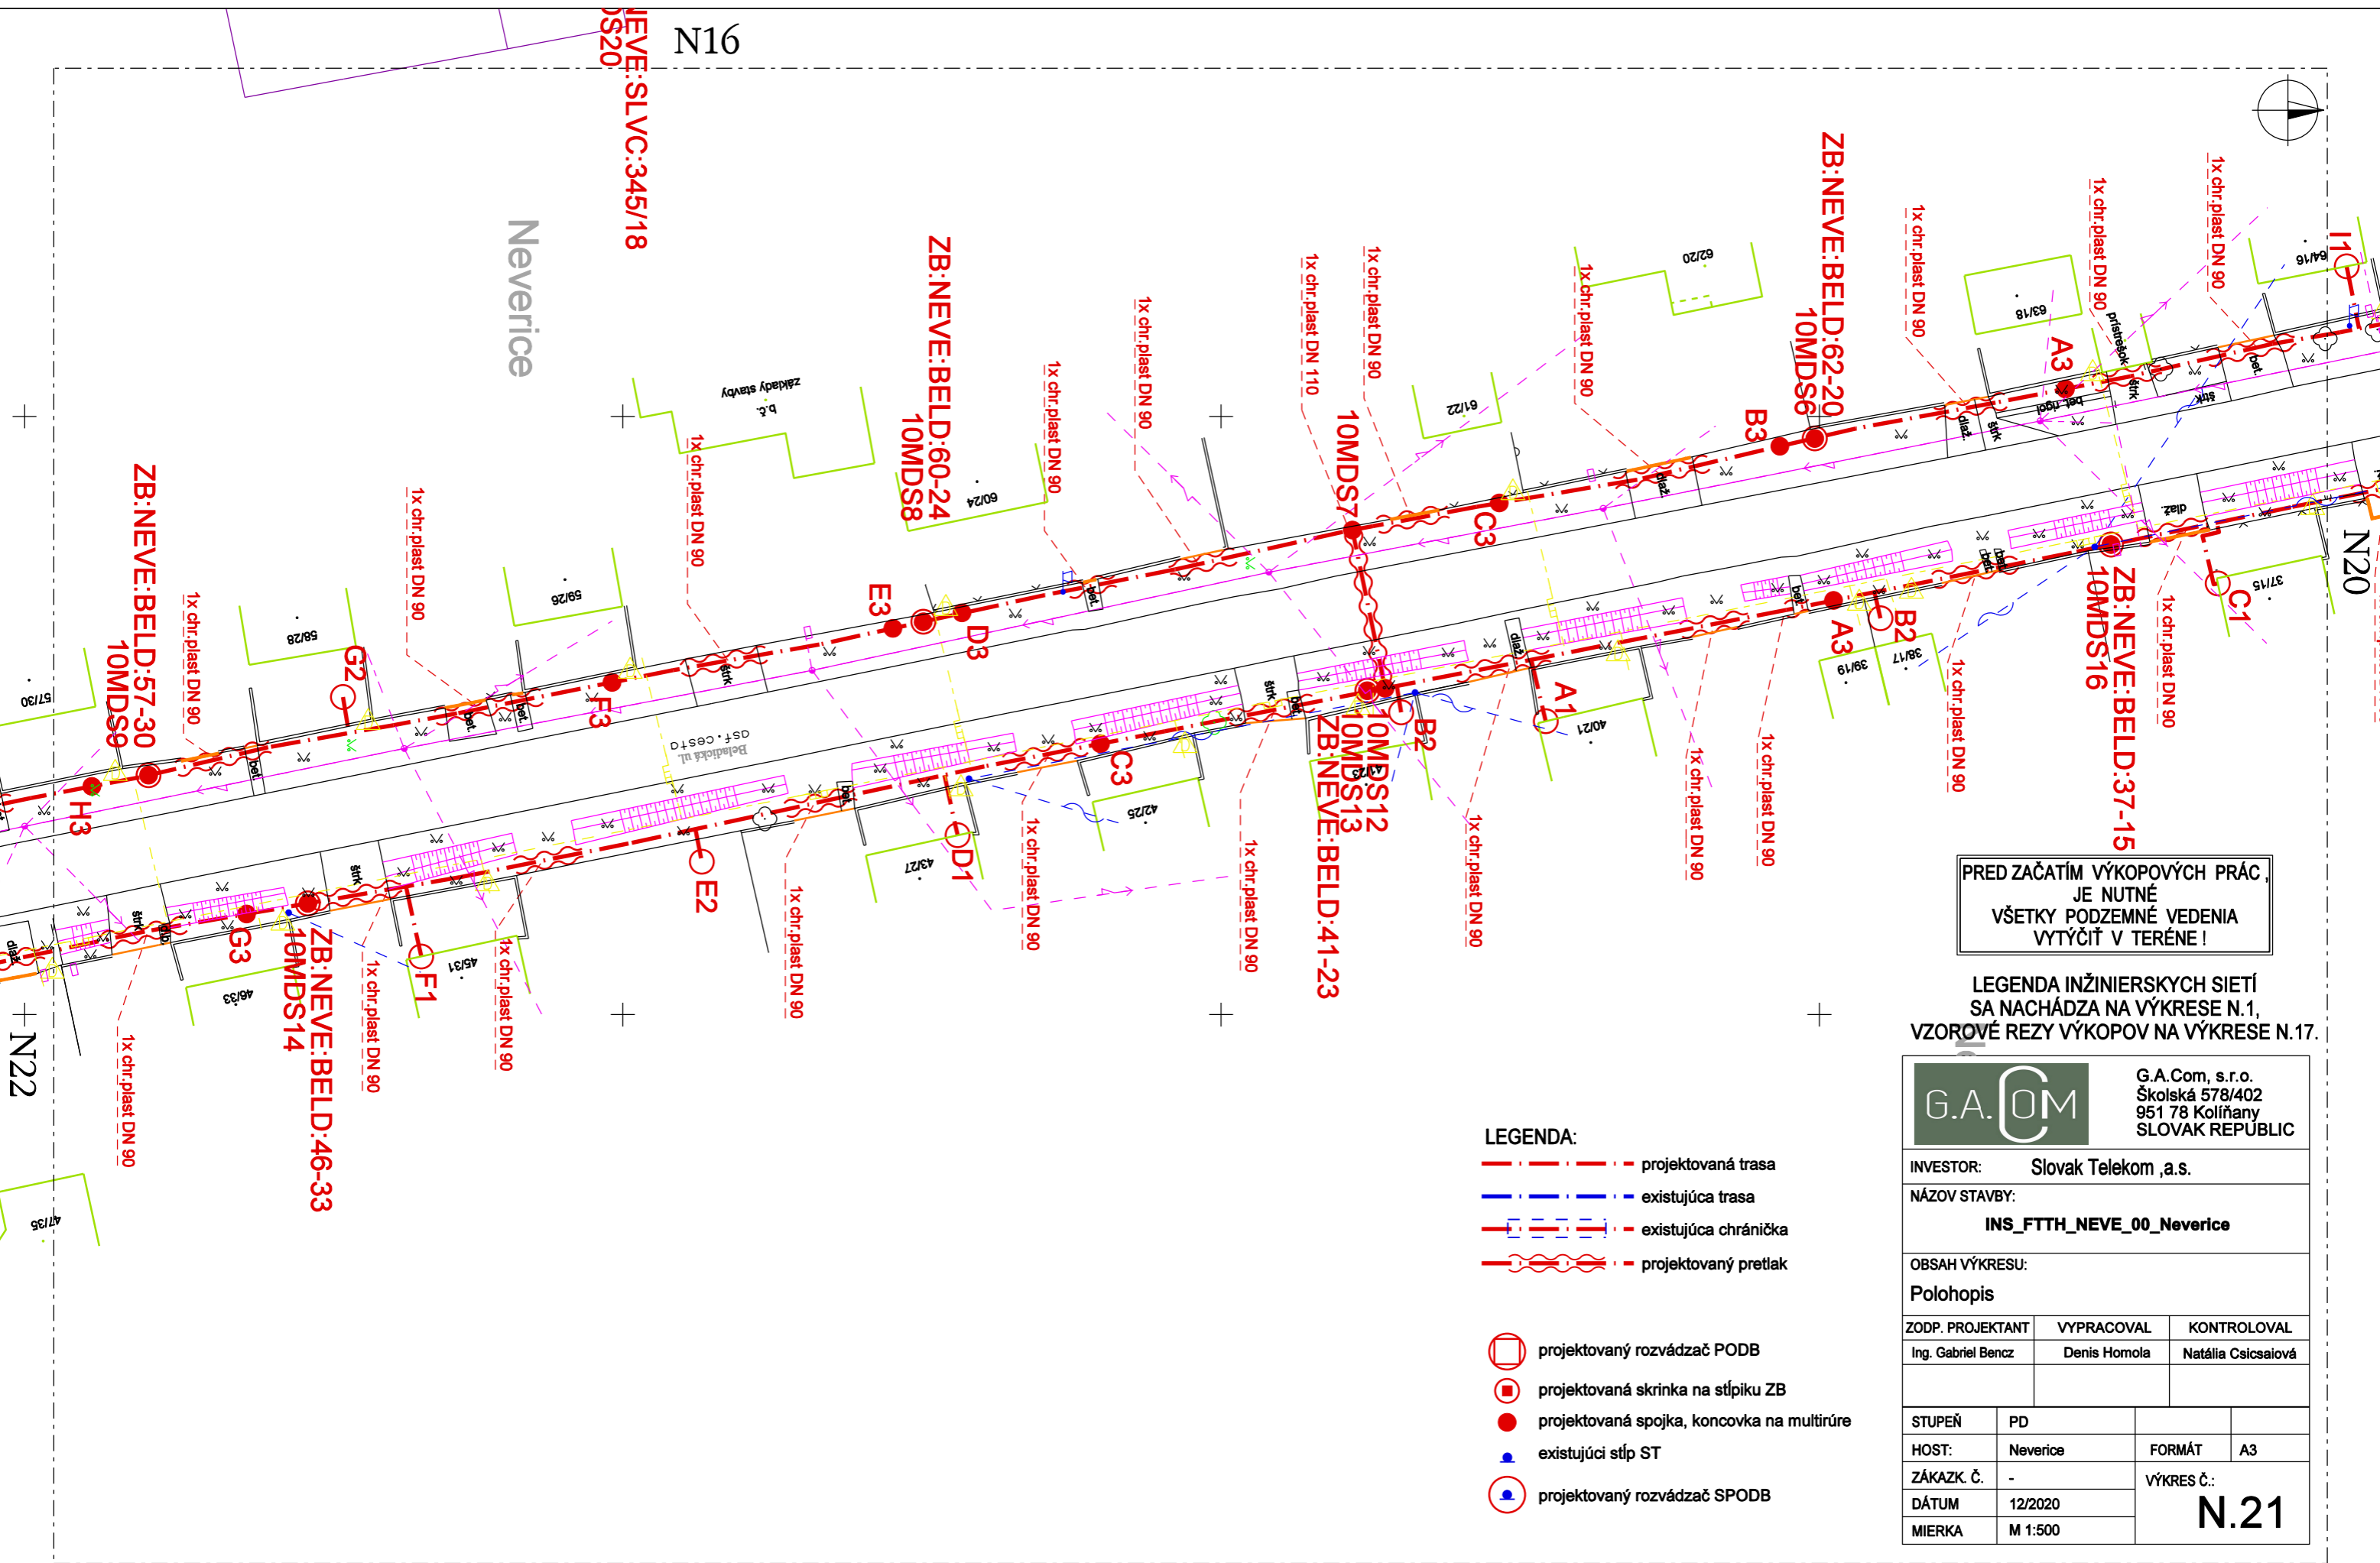

PRED ZAČATÍM VÝKOPOVÝCH PRÁC  
JE NUTNÉ  
VŠETKY PODZEMNÉ VEDENIA  
VYTÝČIŤ V TERÉNE!

LEGENDA INŽINIERSKÝCH SIETÍ  
SA NACHÁDZA NA VÝKRESE N.1,  
VZOROVÉ REZY VÝKOPOV NA VÝKRESE N.17.

- LEGENDA:**
- - - projektovaná trasa
  - - - existujúca trasa
  - - - existujúca chránička
  - - - projektovaný pretlak
  - projektovaný rozvádzač POdB
  - projektovaná skrinka na stĺpiku ZB
  - projektovaná spojka, koncovka na multirúre
  - existujúci stĺp ST
  - projektovaný rozvádzač SPOdB

**G.A.COM**  
G.A.Com, s.r.o.  
Školská 578/402  
951 78 Kolíňany  
SLOVAK REPUBLIC

INVESTOR: Slovak Telekom ,a.s.





NÁZOV STAVBY:  
**INS\_FTTH\_NEVE\_00\_Neverice**






OBSAH VÝKRESU:  
Polohopis

ZODP. PROJEKTANT	VYPRACOVAL	KONTROLOVAL
Ing. Gabriel Benz	Denis Homola	Natália Csicsaiová

STUPEŇ	PD	FORMÁT	A3
HOST:	Neverice	<b>N.21</b>	
ZÁKAZK. Č.	-		
DÁTUM	12/2020		
MIERKA	M 1:500		

LEGENDA:

-  projektovaná trasa
-  existujúca trasa
-  existujúca chránička
-  projektovaný pretlak

-  projektovaný rozvádzač POdB
-  projektovaná skrinka na stĺpiku ZB
-  projektovaná spojka, koncovka na multirúre
-  existujúci stĺp ST
-  projektovaný rozvádzač SPOdB

PRED ZAČATÍM VÝKOPOVÝCH PRÁČ  
JE NUTNÉ  
VŠETKY PODZEMNÉ VEDENIA  
VYTÝČIŤ V TERÉNE!

LEGENDA INŽINIERSKÝCH SIETÍ  
SA NACHÁDZA NA VÝKRESE N.1,  
VZOROVÉ REZY VÝKOPOV NA VÝKRESE N.17.



G.A.Com, s.r.o.  
Školská 578/402  
951 78 Kolíňany  
SLOVAK REPUBLIC

INVESTOR: Slovak Telekom ,a.s.			
NÁZOV STAVBY: <b>INS_FTTH_NEVE_00_Neverice</b>			
OBSAH VÝKRESU: Polohopis			
ZODP. PROJEKTANT	VYPRACOVAL	KONTROLOVAL	
Ing. Gabriel Benz	Denis Homola	Natália Csicsaiová	
STUPEŇ	PD		
HOST:	Neverice	FORMÁT	A3
ZÁKAZK. Č.	-	VÝKRES Č.:	
DÁTUM	12/2020	<b>N.22</b>	
MIERKA	M 1:500		

